



Pohjakartta © Maanmittauslaitos, lupa-nro 817/MML/11

				Otsikko LIETO-FORSSA 400+110 kV		Piirtäjä SALPI	
		REITTIKARTTA		Suunnittelija/pvm SALPI 28.1.2014		Tarkastaja/pvm TONI 29.1.2014	
Mittakaava 1:20 000		Taso 3		Koko 1/8		Dokumentitunnus / lehti Korvattu	
Muutos M		Tiedosto		Hyväksyjä/pvm TONI 29.1.2014		Muutos M	

Pylväät 4-TEL

UUSI / NEW
LI-FO 400kV
(suru 1937A)

LI-FO 110kV
(suru 1937B)

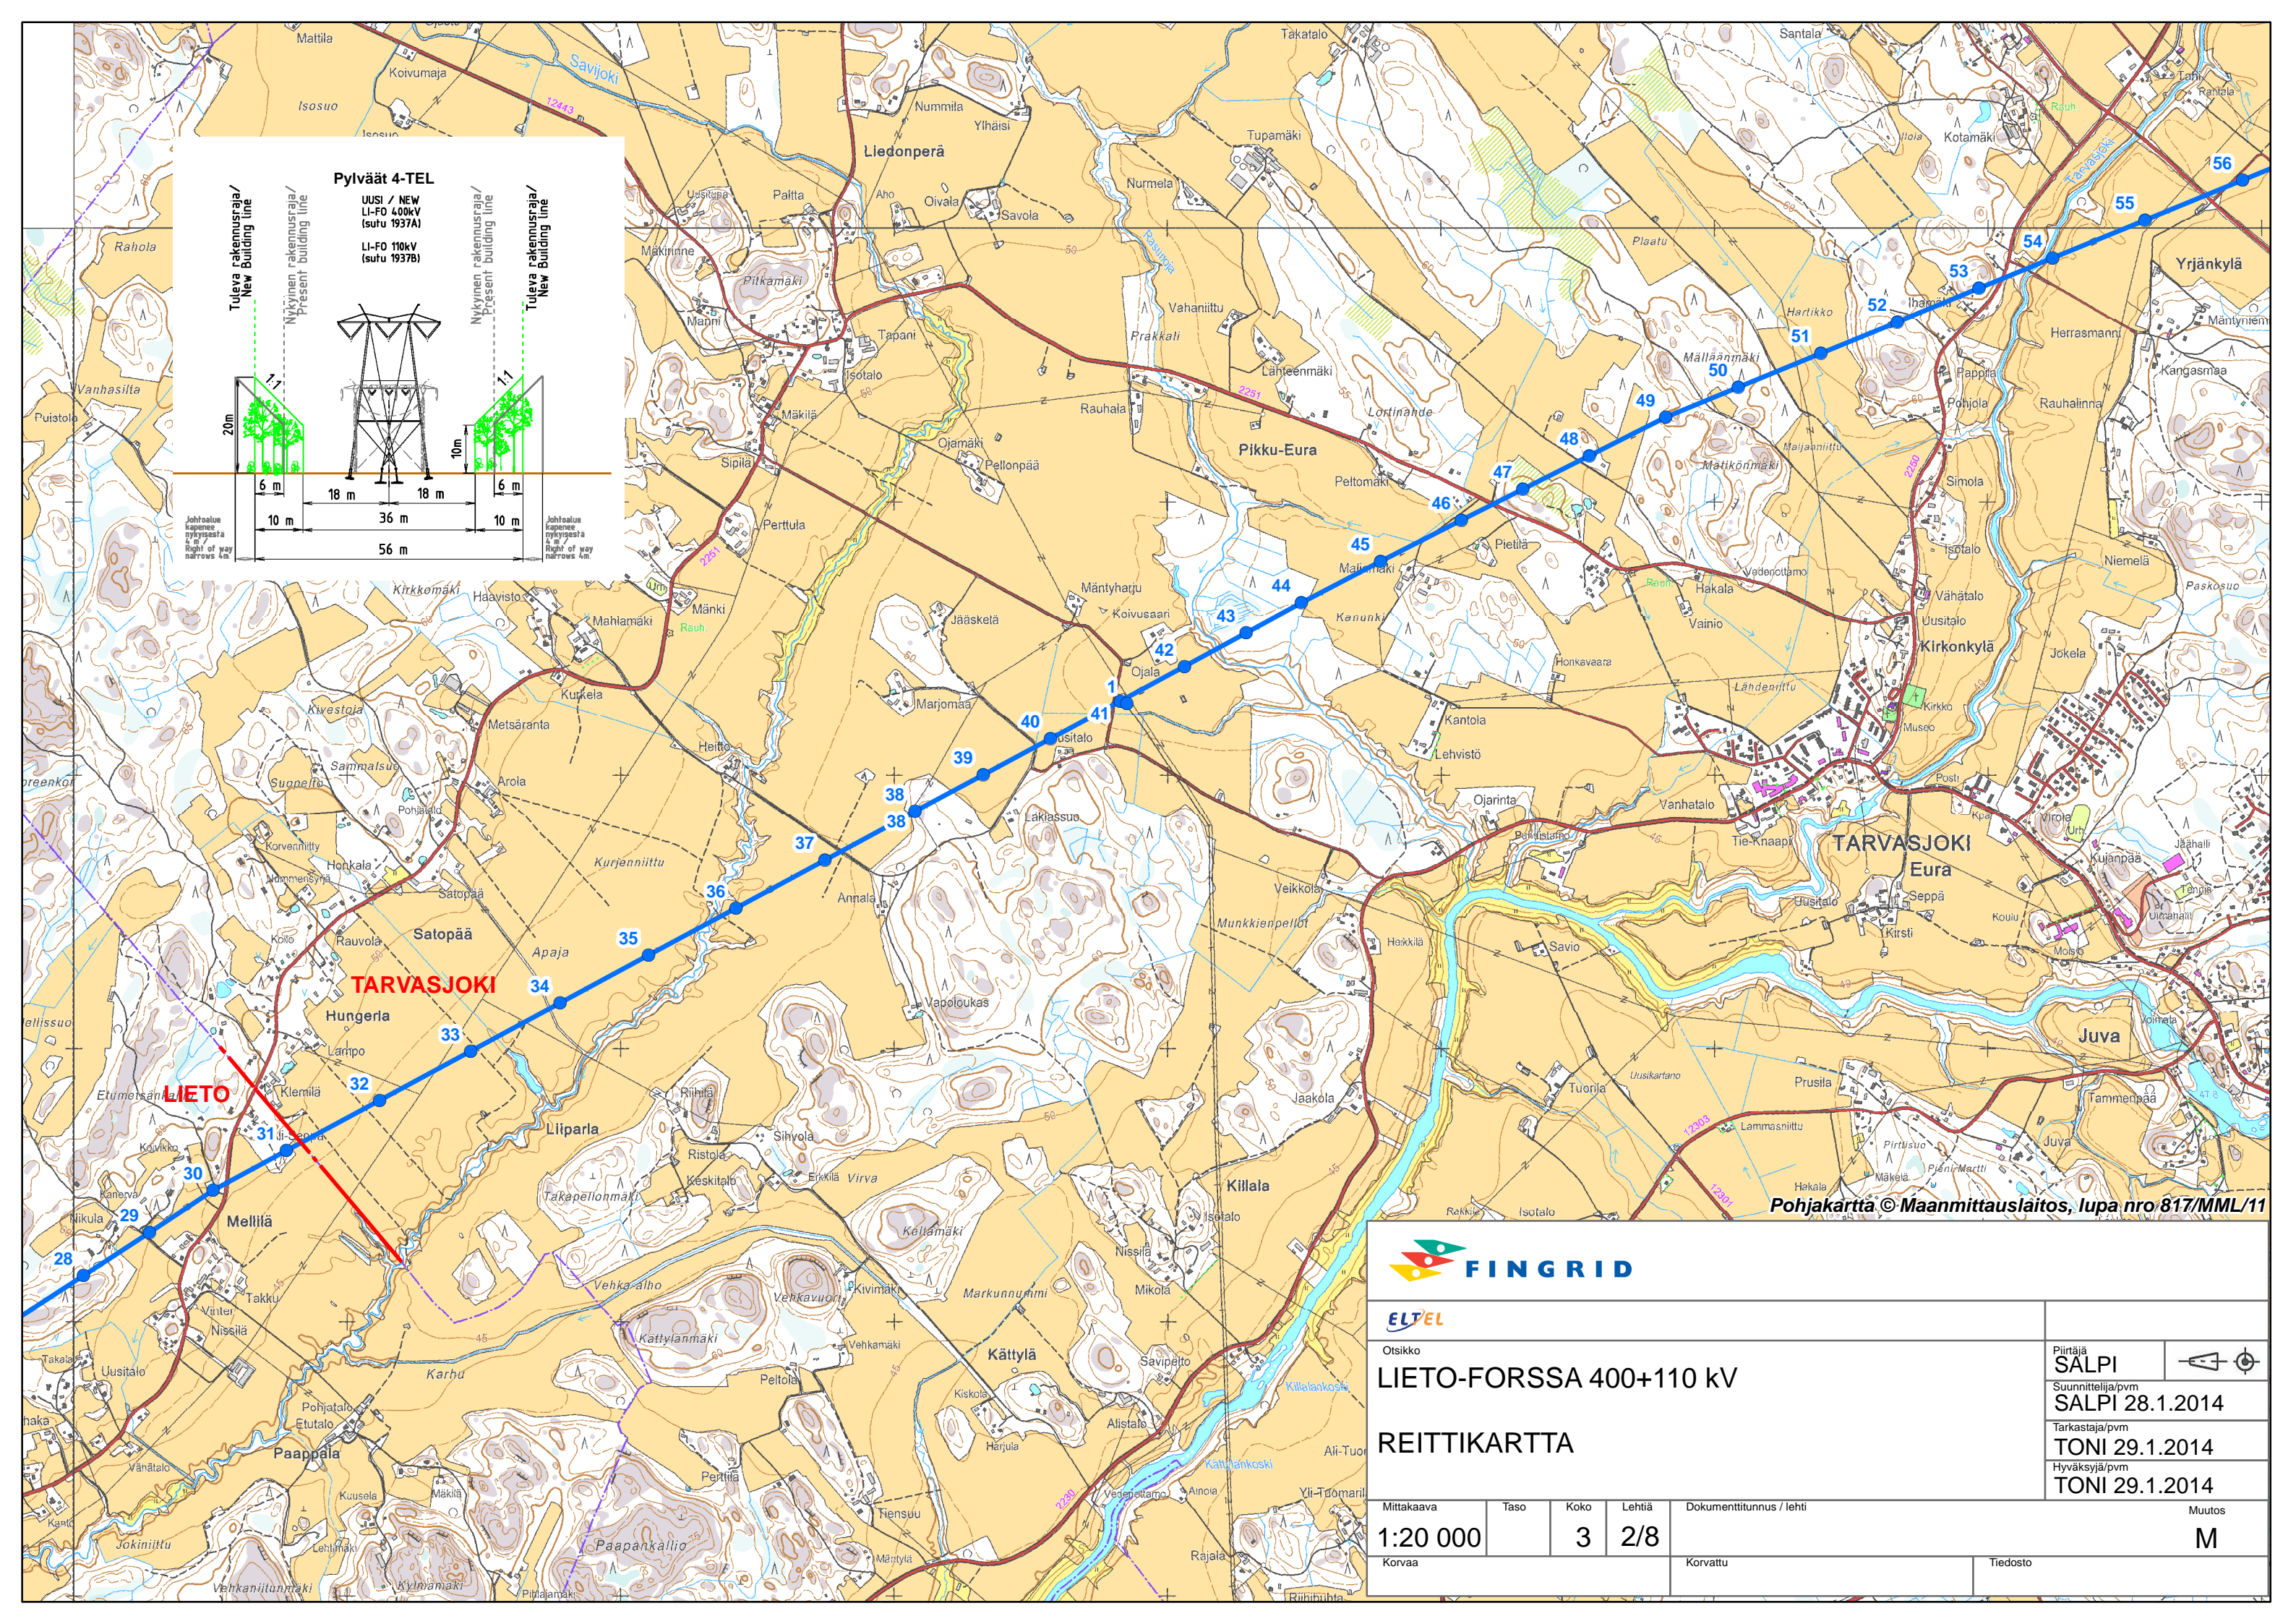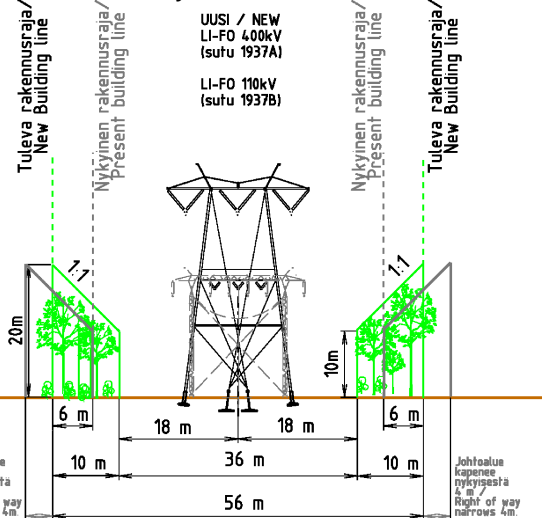

Pohjakartta © Maanmittauslaitos, lupa nro 817/MML/11





Otsikko
LIETO-FORSSA 400+110 kV

REITTIKARTTA

Piirtäjä	SALPI	
Suunnittelija/pvm	SALPI 28.1.2014	
Tarkastaja/pvm	TONI 29.1.2014	
Hyväksyjä/pvm	TONI 29.1.2014	

Mittakaava	Taso	Koko	Lehtiä	Dokumenttitunnus / lehti	Muutos
1:20 000		3	2/8		M
Korvaa				Korvattu	Tiedosto

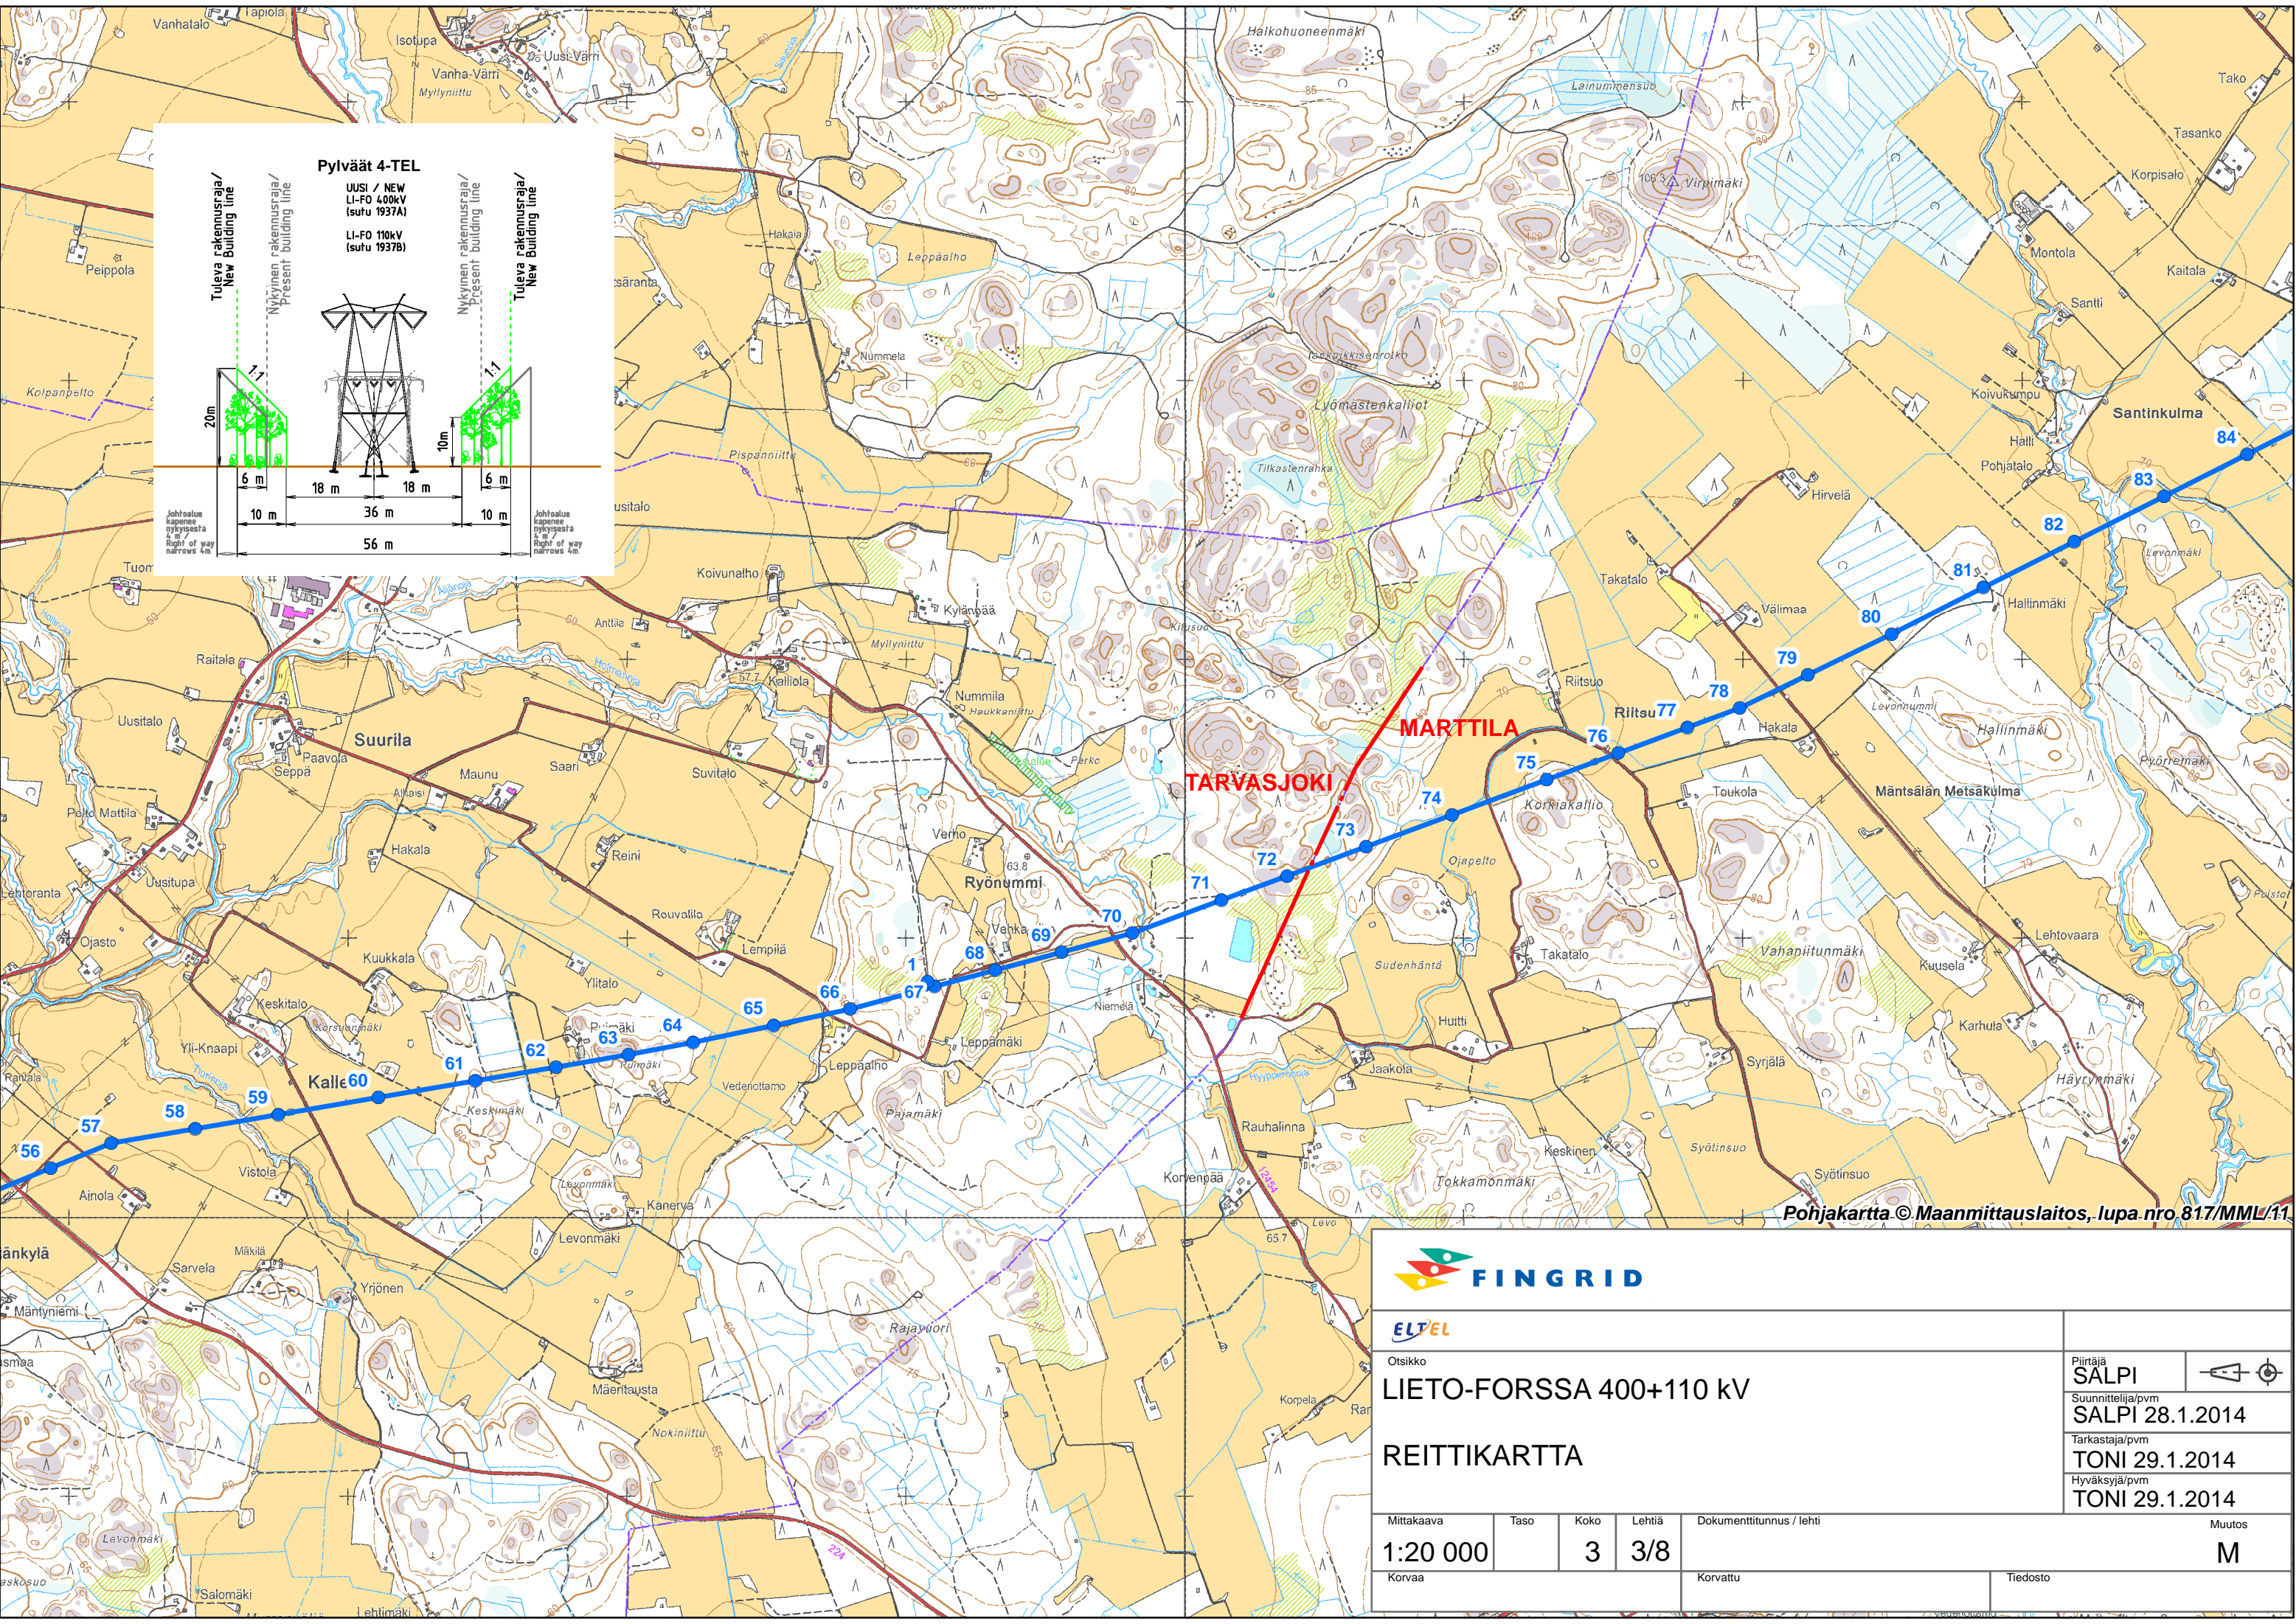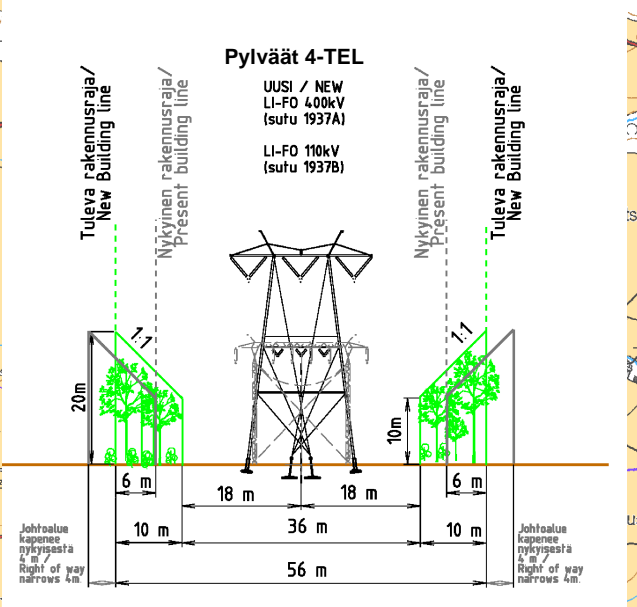

Pohjakartta © Maanmittauslaitos, lupa-nro 817/MML/11

Otsikko
LIETO-FORSSA 400+110 kV
REITTIKARTTA



Piirtäjä
SALPI

Suunnittelija/pvm
SALPI 28.1.2014

Tarkastaja/pvm
TONI 29.1.2014

Hyväksyjä/pvm
TONI 29.1.2014

Mittakaava	Taso	Koko	Lehtiä	Dokumentitunnus / lehti	Muutos
1:20 000		3	3/8		M
Korvaa				Korvattu	Tiedosto

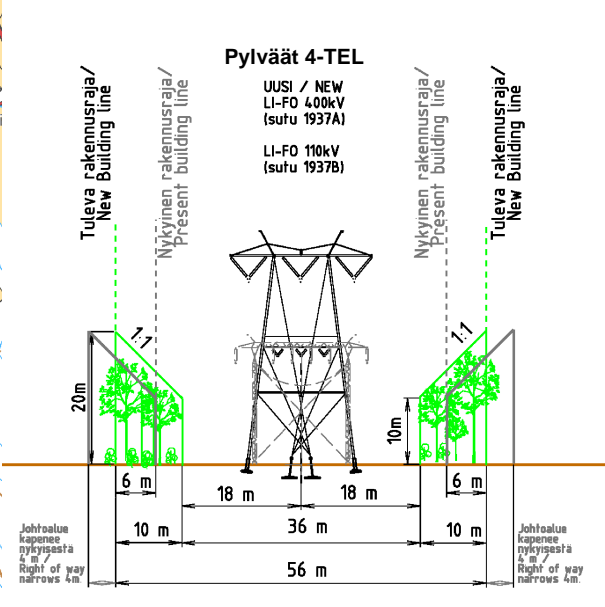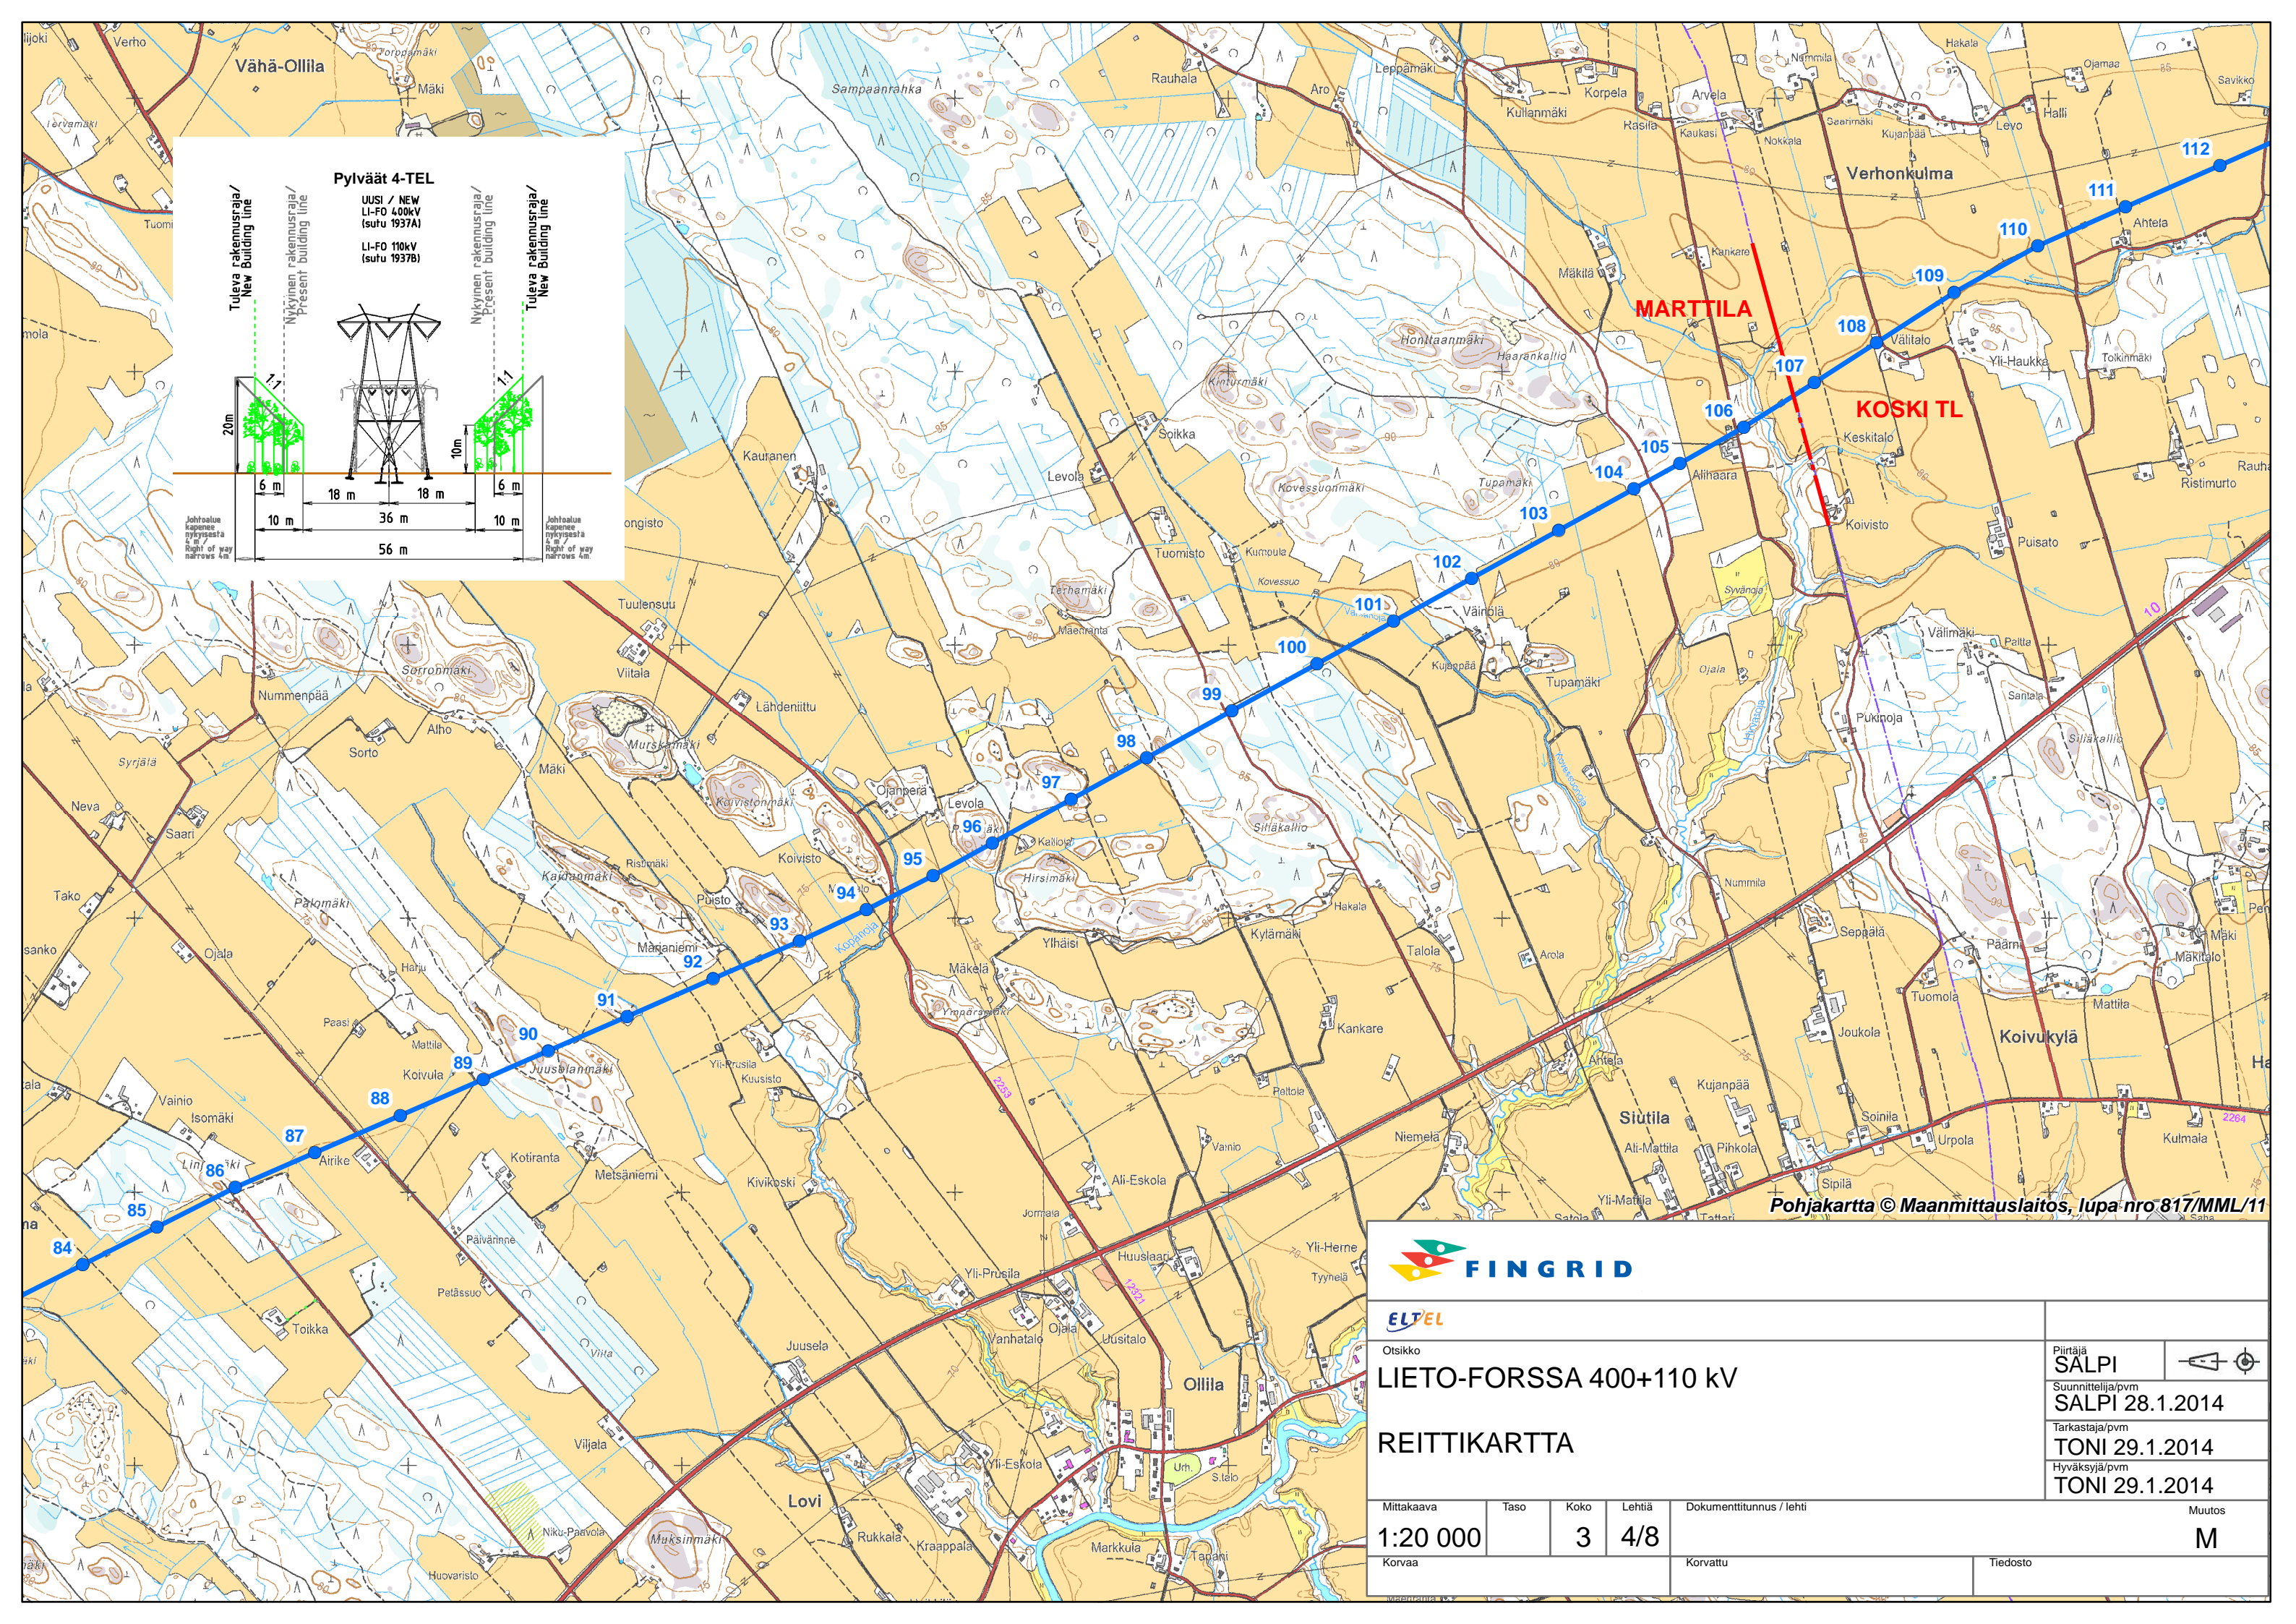

Pohjakartta © Maanmittauslaitos, lupa-nro 817/MML/11





Otsikko
LIETO-FORSSA 400+110 kV

REITTIKARTTA

Mittakaava	Taso	Koko	Lehtiä	Dokumentitunnus / lehti	Muutos
1:20 000		3	4/8		M
Korvaa				Korvattu	Tiedosto

Piirtäjä	SALPI	
Suunnittelija/pvm	SALPI 28.1.2014	
Tarkastaja/pvm	TONI 29.1.2014	
Hyväksyjä/pvm	TONI 29.1.2014	

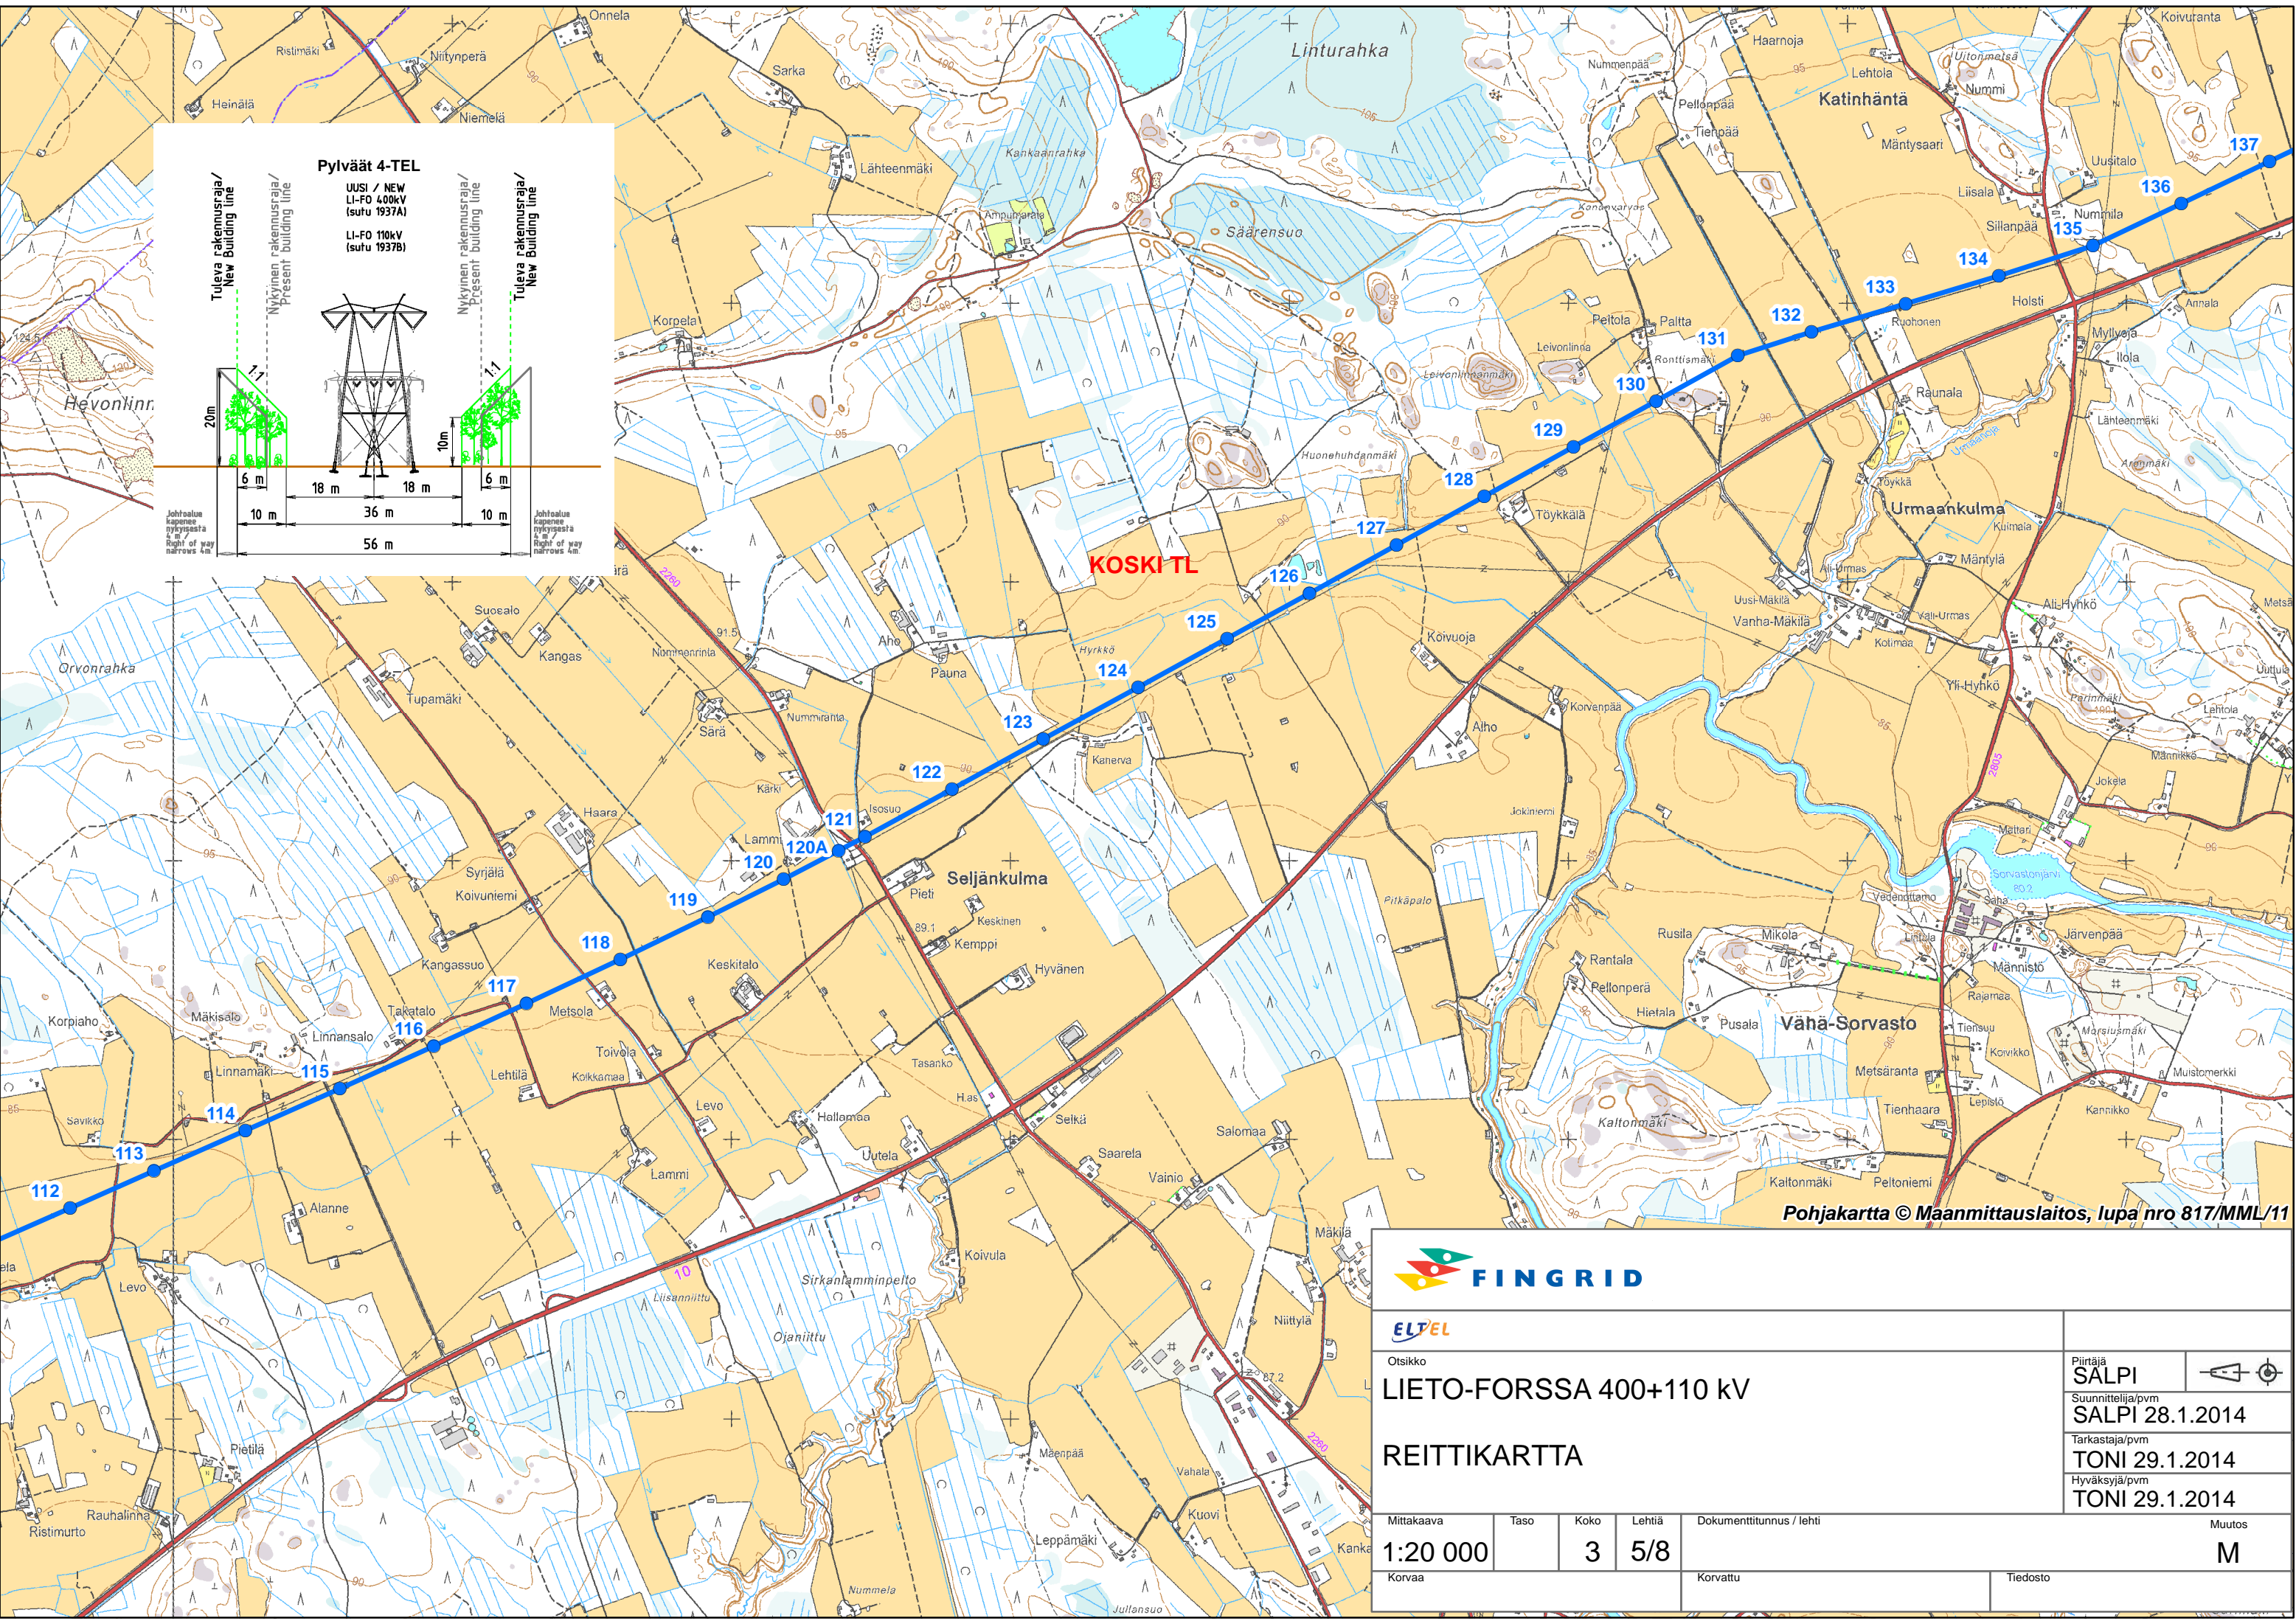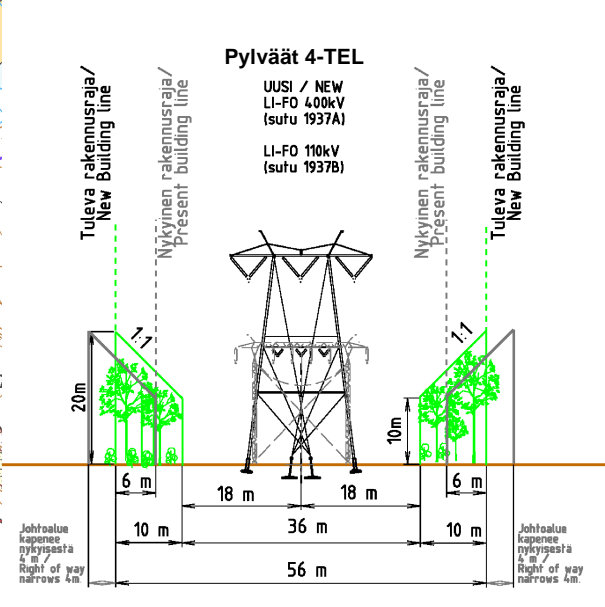



Pohjakartta © Maanmittauslaitos, lupa nro 817/MML/11

Otsikko
LIETO-FORSSA 400+110 kV



REITTIKARTTA

Piirtäjä SALPI	➔
Suunnittelija/pvm SALPI 28.1.2014	
Tarkastaja/pvm TONI 29.1.2014	
Hyväksyjä/pvm TONI 29.1.2014	

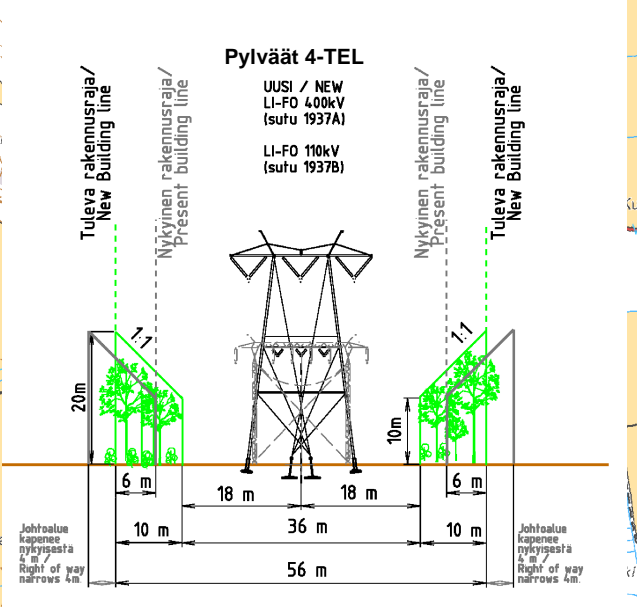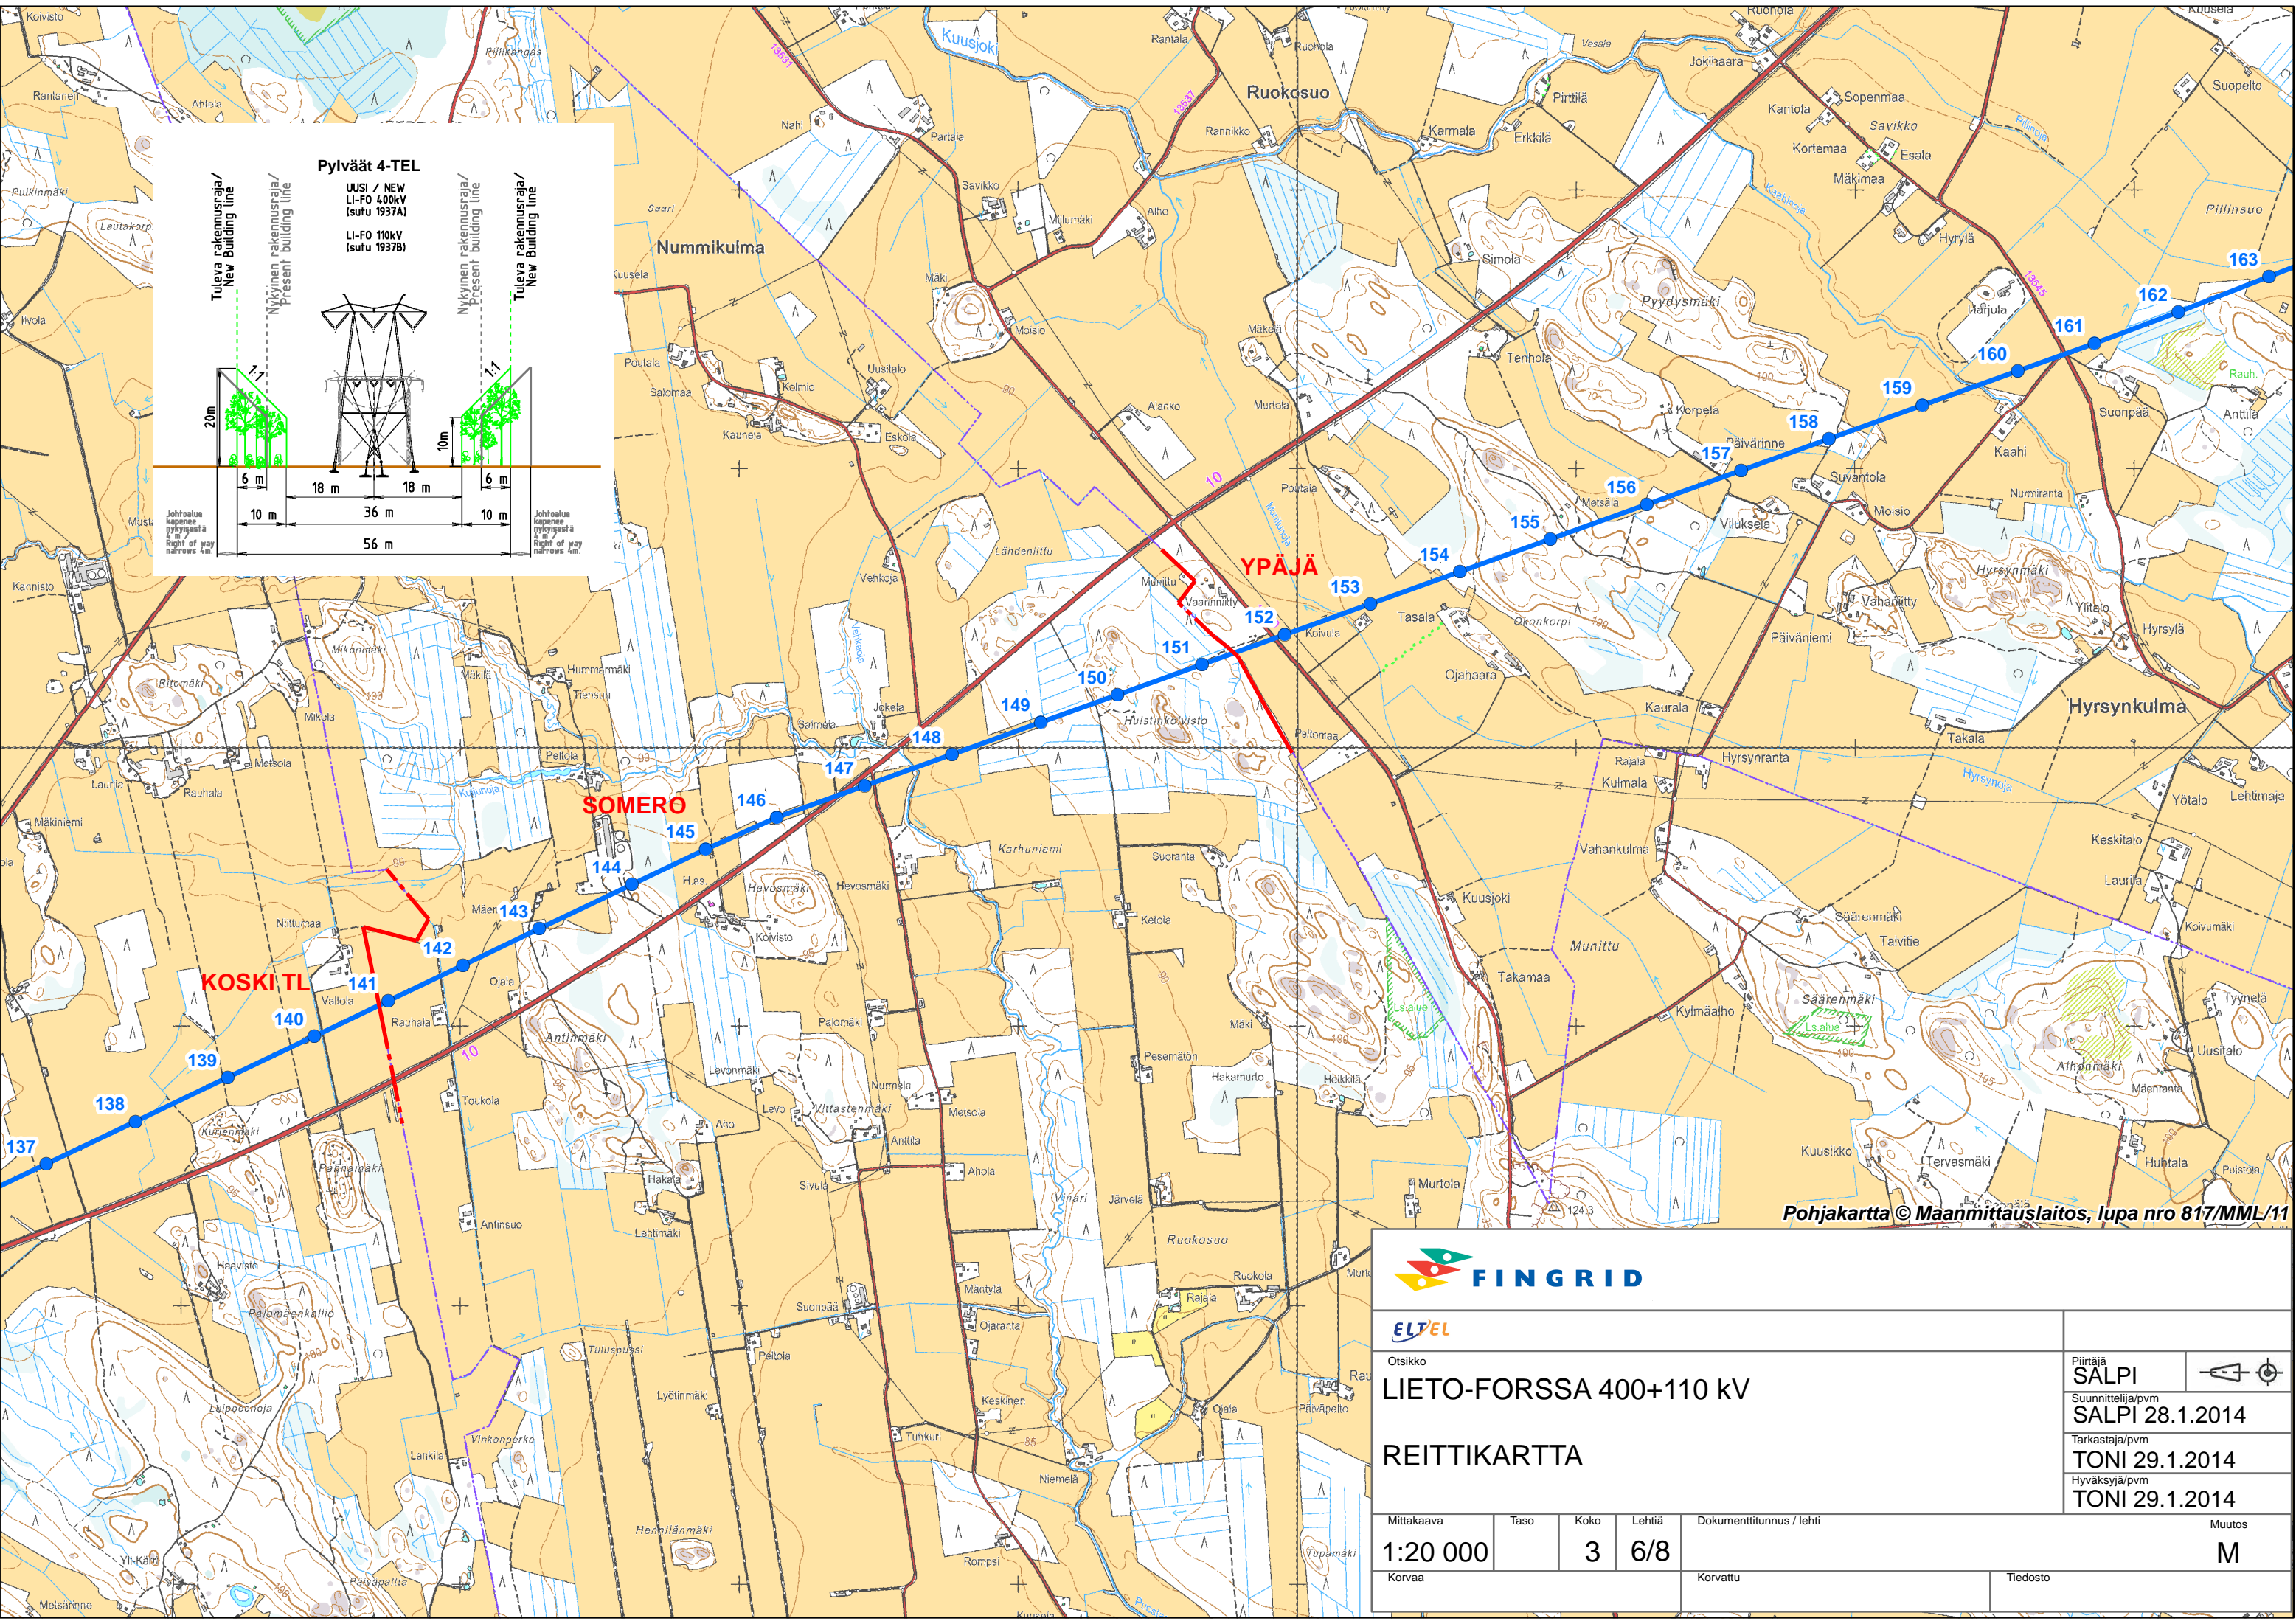Mittakaava	Taso	Koko	Lehtiä	Dokumenttitunnus / lehti	Muutos
1:20 000		3	5/8		M
Korvaa				Korvattu	Tiedosto




Pohjakartta © Maanmittauslaitos, lupa nro 817/MML/11






Otsikko
LIETO-FORSSA 400+110 kV

REITTIKARTTA

Mittakaava	Taso	Koko	Lehtiä	Dokumenttitunnus / lehti	Muutos
1:20 000		3	6/8		M
Korvaa		Korvattu		Tiedosto	

Piirtäjä SALPI	
Suunnittelija/pvm SALPI 28.1.2014	
Tarkastaja/pvm TONI 29.1.2014	
Hyväksyjä/pvm TONI 29.1.2014	

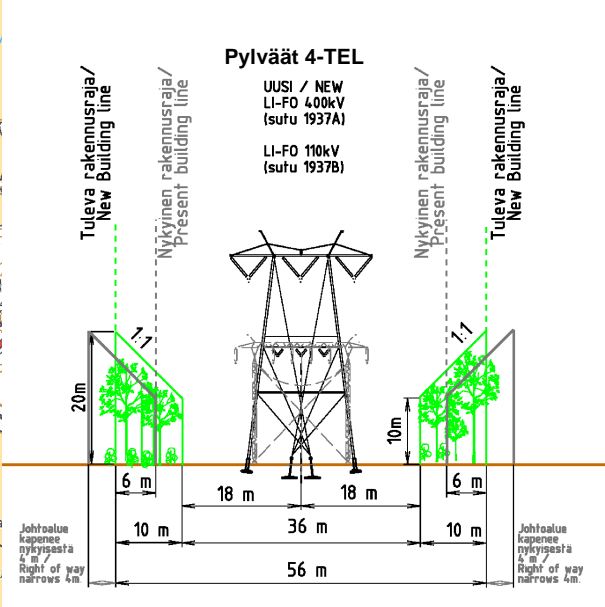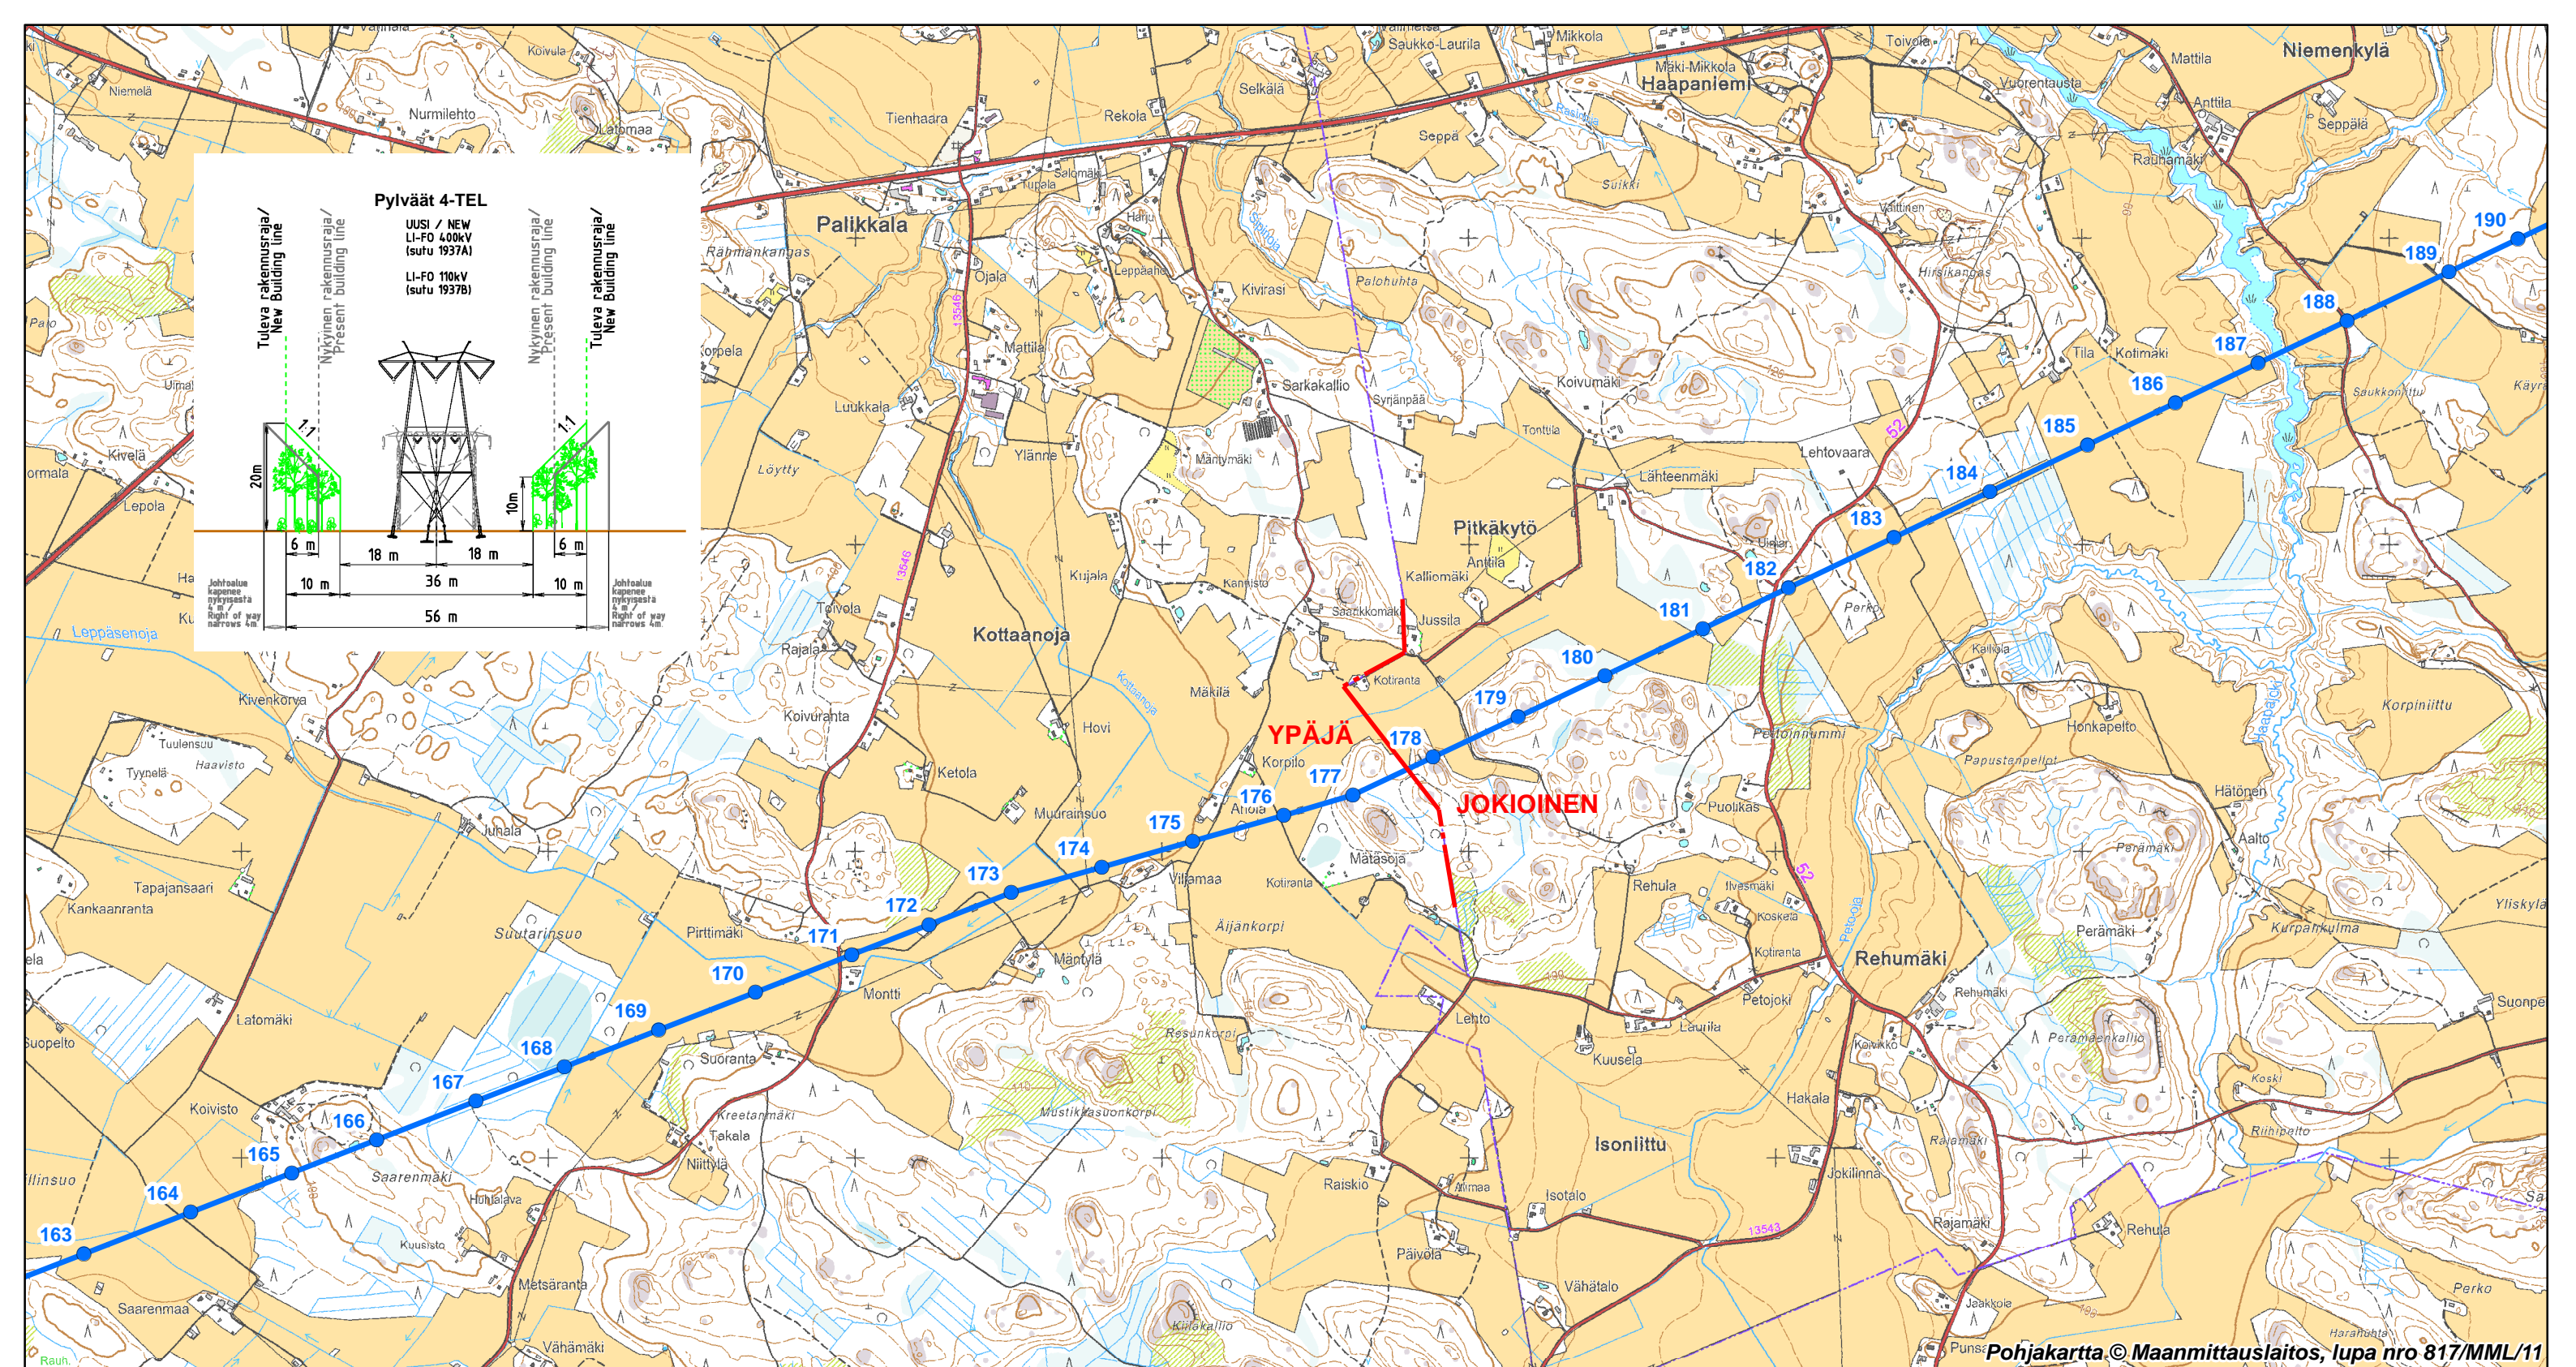

Pohjakartta © Maanmittauslaitos, lupa nro 817/MML/11



Otsikko
LIETO-FORSSA 400+110 kV

REITTIKARTTA




Piirtäjä SALPI	
Suunnittelija/pvm SALPI 28.1.2014	
Tarkastaja/pvm TONI 29.1.2014	
Hyväksyjä/pvm TONI 29.1.2014	

Mittakaava	Taso	Koko	Lehtiä	Dokumenttitunnus / lehti	Muutos
1:20 000		3	7/8		M
Korvaa				Korvattu	Tiedosto

Pylväät 4-TEL

UUSI / NEW
LI-FO 400kV
(suru 1937A)

LI-FO 110kV
(suru 1937B)

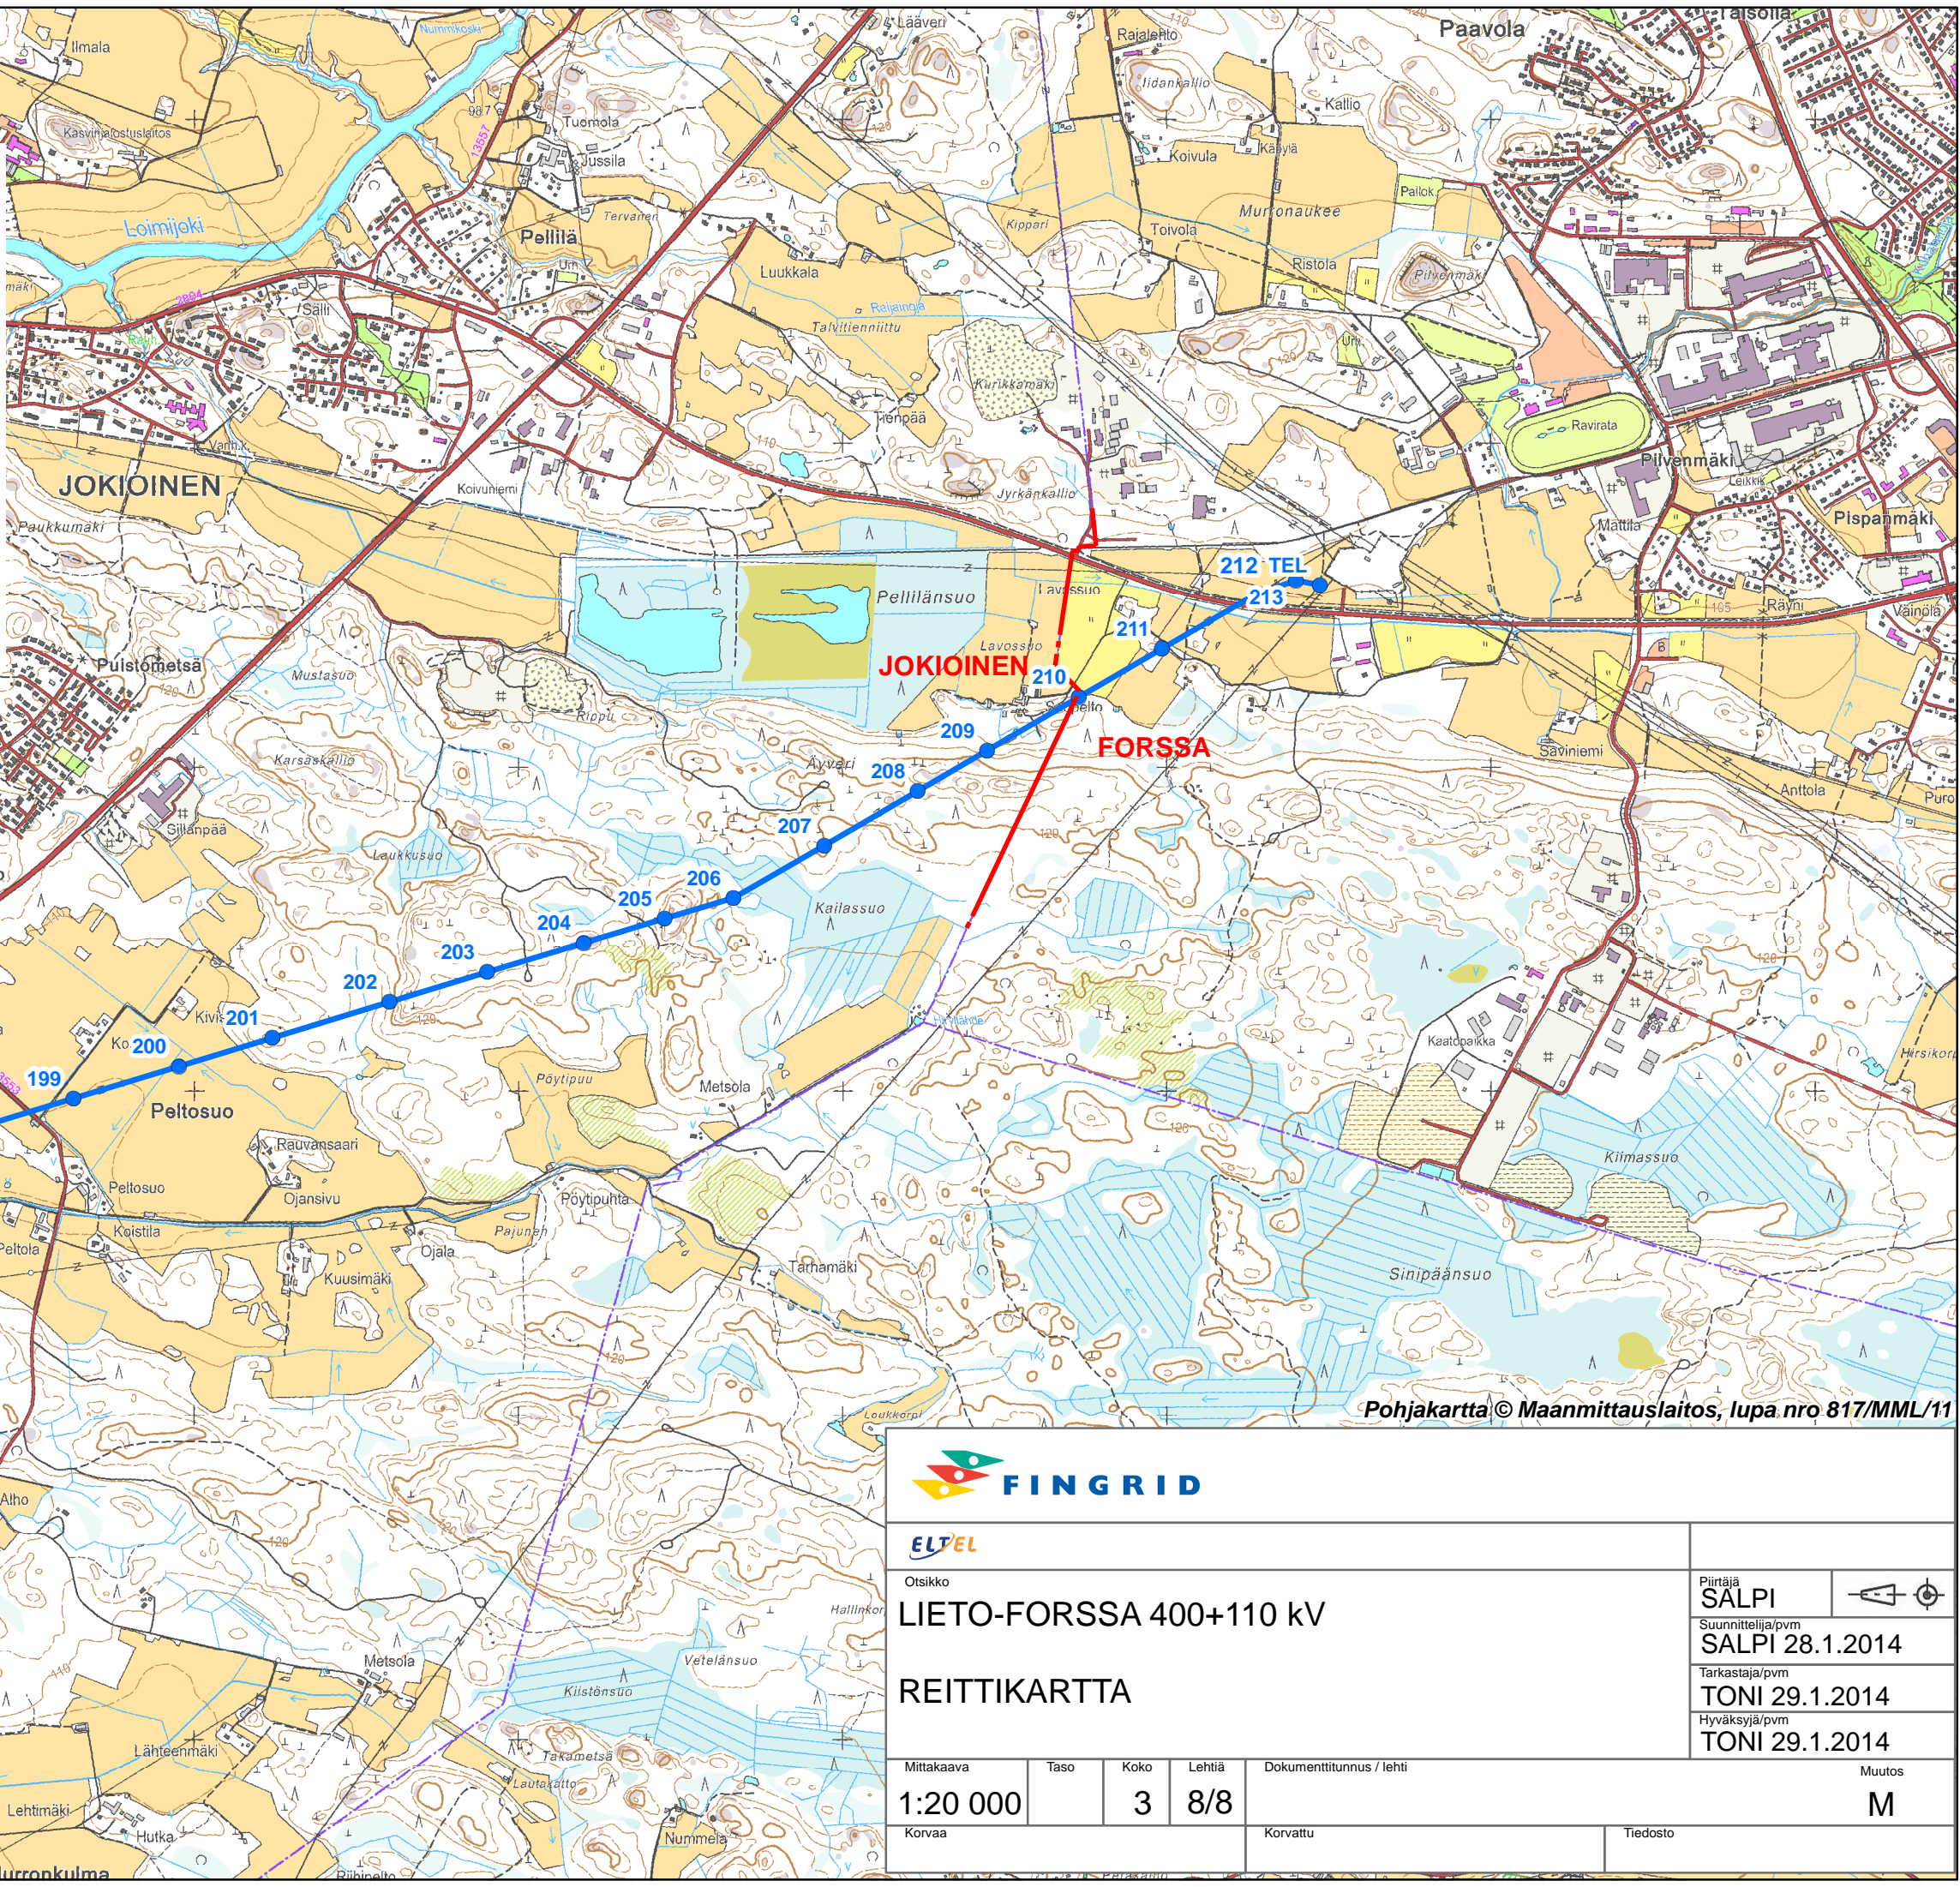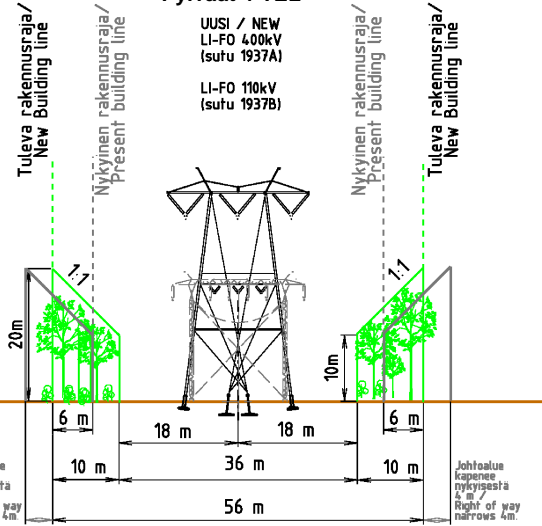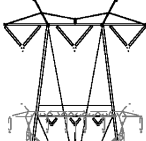

Pohjakartta © Maanmittauslaitos, lupa.nro 817/MML/11



Otsikko
LIETO-FORSSA 400+110 kV

REITTIKARTTA

Piirtäjä
SALPI

Suunnittelija/pvm
SALPI 28.1.2014

Tarkastaja/pvm
TONI 29.1.2014

Hyväksyjä/pvm
TONI 29.1.2014

Mittakaava	Taso	Koko	Lehtiä	Dokumenttitunnus / lehti	Muutos
1:20 000		3	8/8		M
Korvaa				Korvattu	Tiedosto