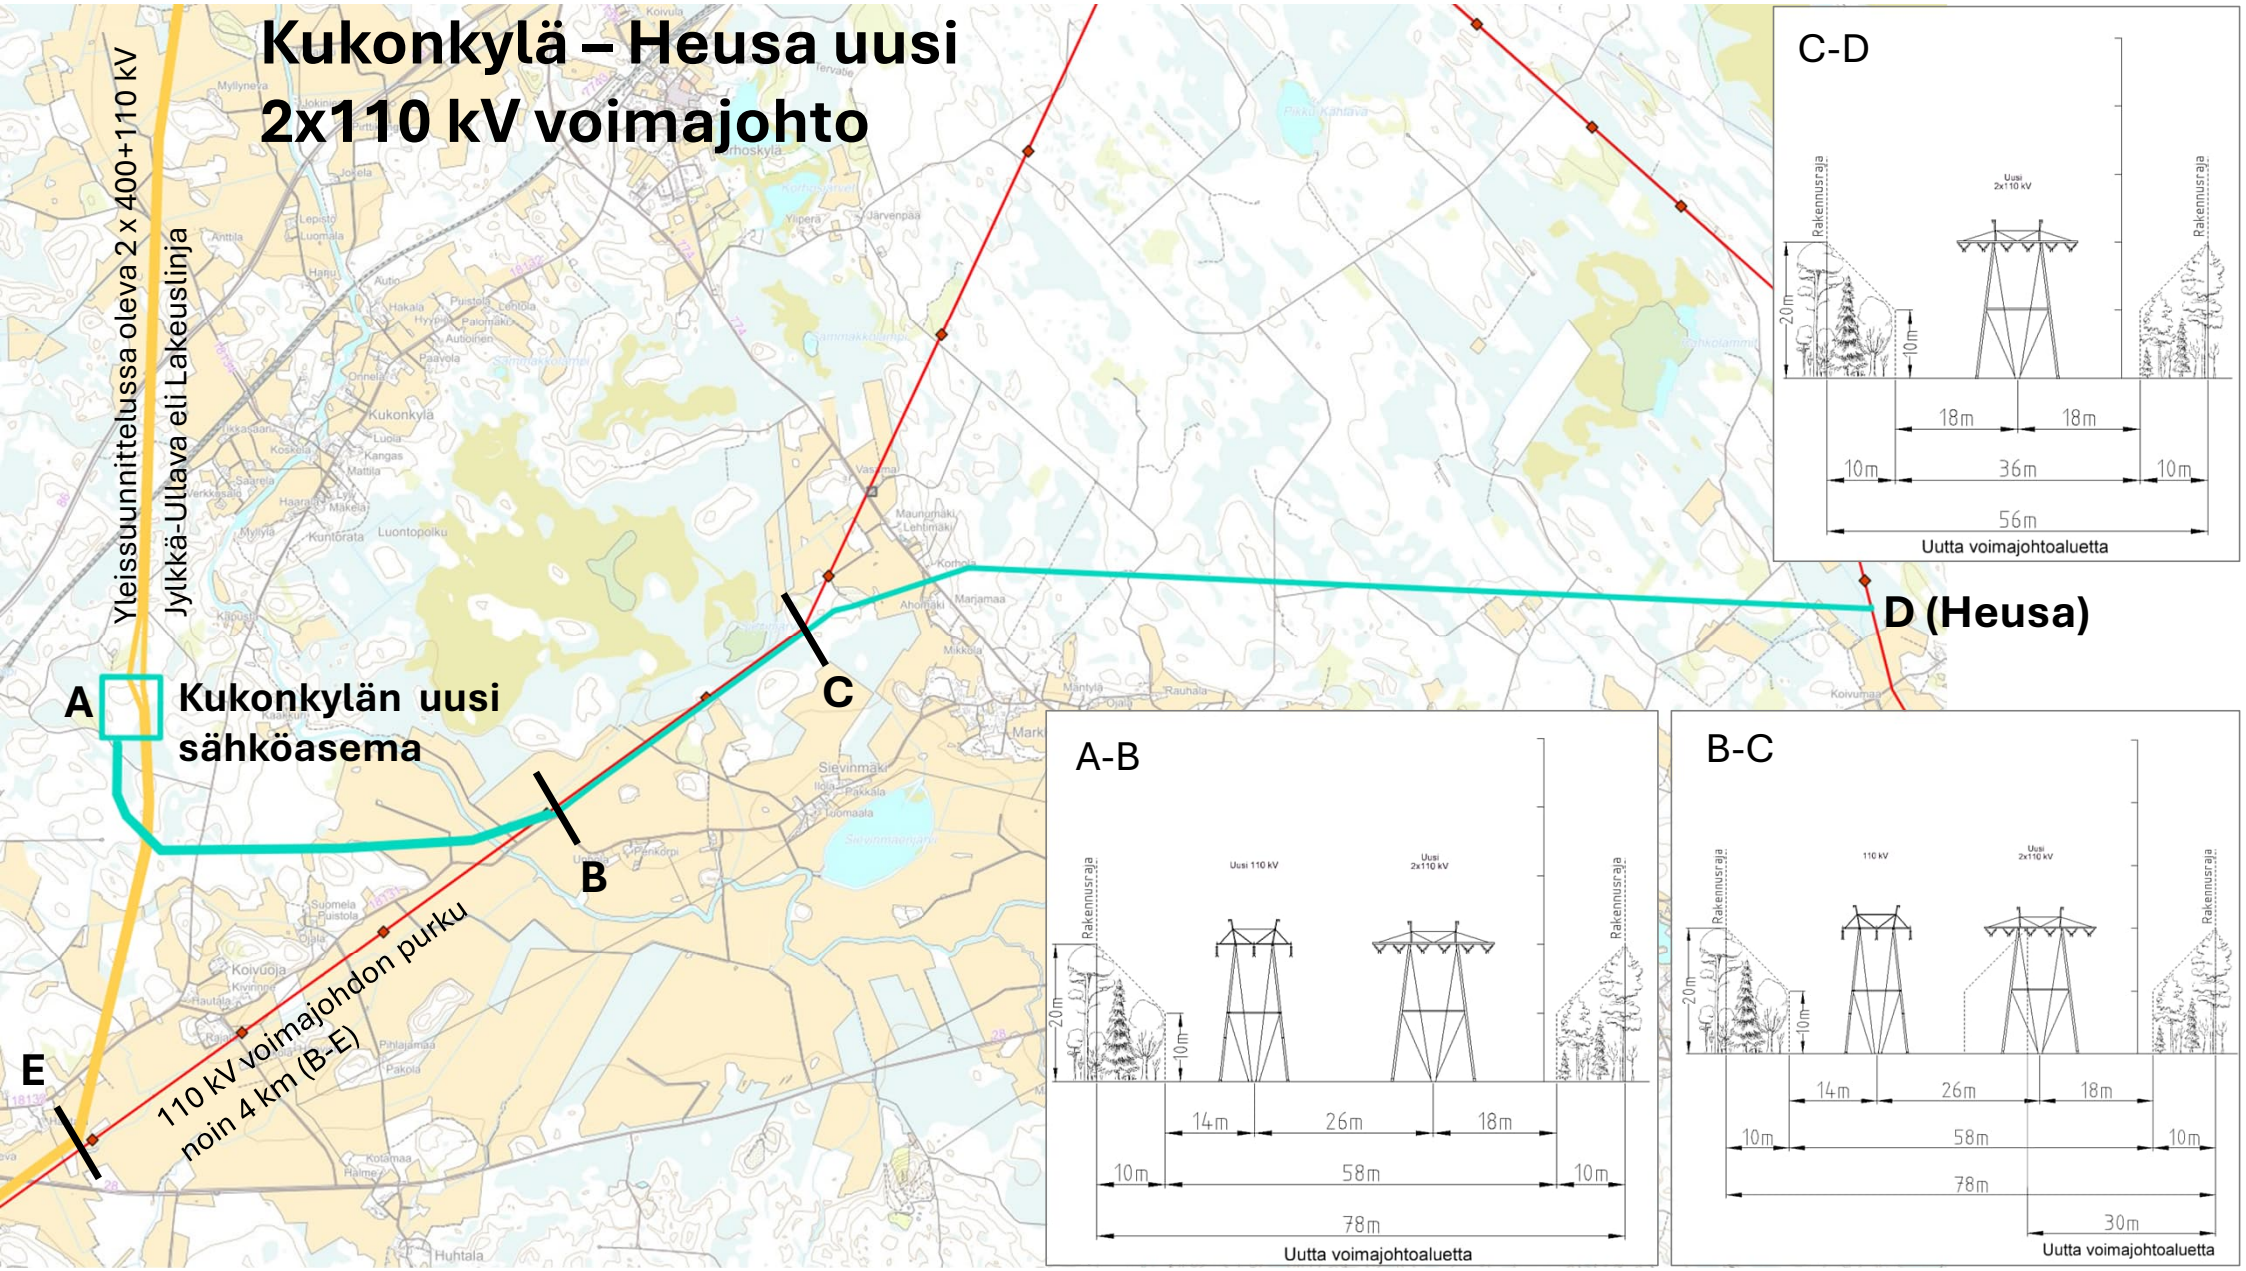Kukonkylä – Heusa uusi 2x110 kV voimajohto