

400 + 110 kilovoltin Murtoperä–Pysäysperä-voimajohtohanke
Ympäristövaikutusten (YVA) arviointiohjelma

FINGRID

2.10.2026
1:30 000

Karttaliite
Karttalehti: 1/6

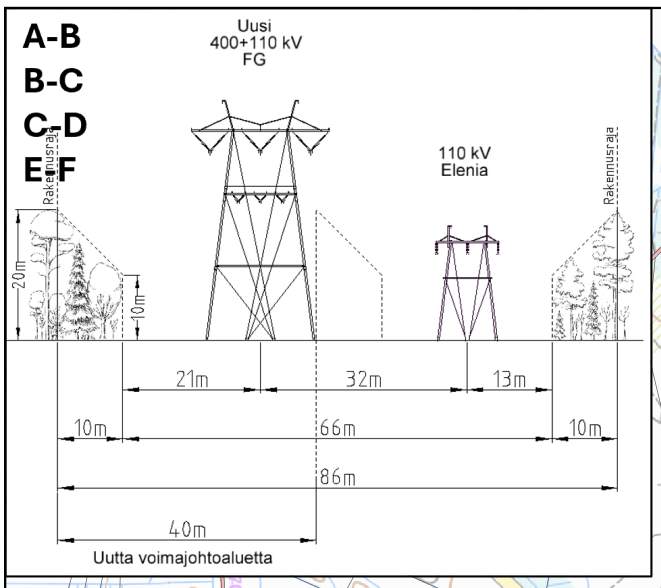

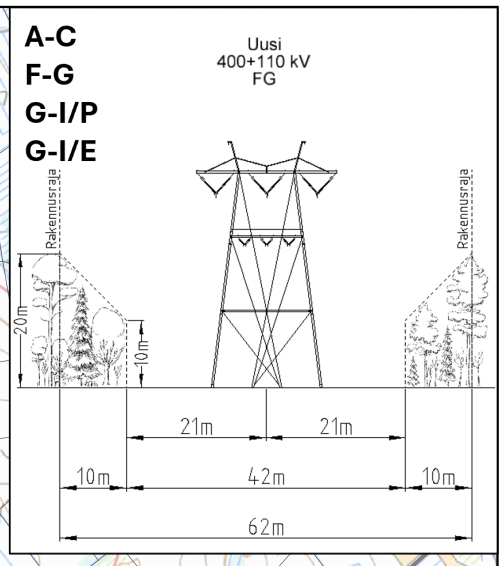


- Sähköaseman suunnittelualue
- Murtoperä–Pysäysperä 400 kV+110 kV
- Uusi johtoalue
- Muu voimajohto
- Nykyinen johtoalue
- Asuinrakennus alle 100 m etäisyydellä
- Asuinrakennus alle 300 m etäisyydellä
- Valtion omistama luonnonsuojelualue
- Yksityisten mailla oleva luonnonsuojelualue
- Luonnonsuojeluohjelman alue
- Metsälain 10 §:n erityisen tärkeä elinympäristö
- Maakunnallisesti arvokas lintualue (MAALI)
- Maakunnallisesti arvokas maisema-alue (MAMA)
- Maakunnallisesti merkittävä rakennettu kulttuuriympäristö (MRKY, alue)
- Maakunnallisesti merkittävä rakennettu kulttuuriympäristö (MRKY, kohde)
- Kiinteä muinaisjäännös
- Kiinteä muinaisjäännös (alue)
- Arvokkaat kallioalueet
- Kiinteistöraja

400 + 110 kilovoltin Murtoperä–Pysäysperä-voimajohtohanke
Ympäristövaikutusten (YVA) arviointiohjelma

FINGRID

2.10.2026
1:30 000

Karttaliite
Karttalehti: 2/6

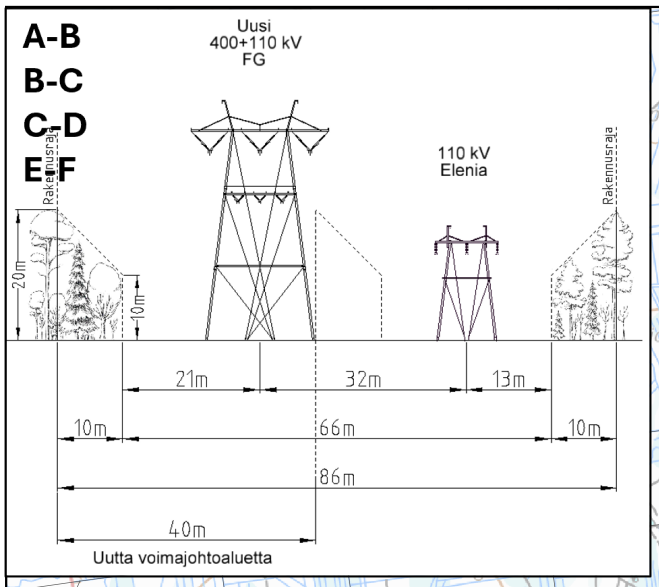

© MML: Maastokartta, Maastotietokanta, Kiinteistöjaotus
© SYKE: Luonnonsuojelu- ja Natura-alueet, VAMA, Geologiset arvokohteet
© Metsäkeskus Metsälakikohteet
© Museovirasto: Arkeologiset kohteet, RKY
© Pohjois-Pohjanmaan liitto: Maakunnalliset kohteet


- Murtoperä–Pysäysperä 400 kV+110 kV
- Uusi johtoalue
- Muu voimajohto
- Nykyinen johtoalue
- Asuinrakennus alle 300 m etäisyydellä
- Yksityisten mailla oleva luonnonsuojelualue
- Metsälain 10 §:n erityisen tärkeä elinympäristö
- Maakunnallisesti arvokas lintualue (MAALI)
- Maakunnallisesti arvokas maisema-alue (MAMA)
- Muu kulttuuriperintökohde
- Muu kulttuuriperintökohde (alue)
- Kiinteä muinaisjäännös
- Kiinteä muinaisjäännös (alue)
- Kiinteistöraja

400 + 110 kilovoltin Murtoperä–Pysäysperä-voimajohtohanke
Ympäristövaikutusten (YVA) arviointiohjelma


FINGRID


2.10.2026
1:30 000

Karttaliite
Karttalehti: 3/6

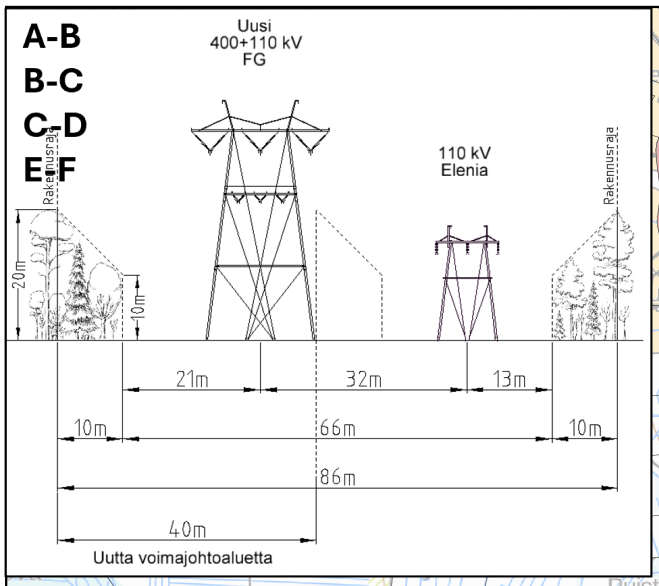

Purolan haavikko
Nyppylä
Ahtolan luonnonsuojelualue
Parkkimanjärvi Malilanlahti
Paskoneva-Mullikonneva S
D–E
C–D
D

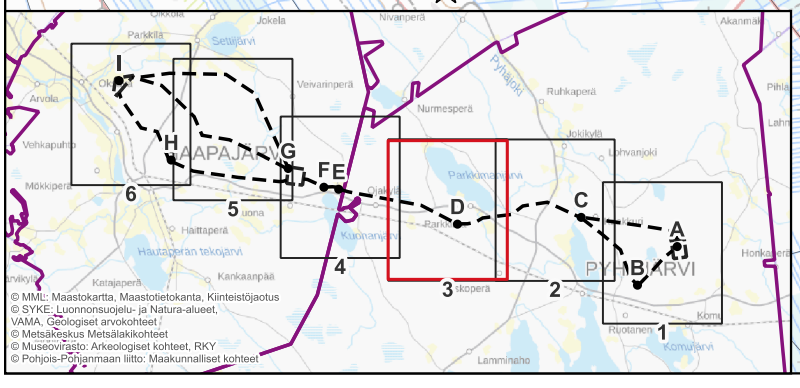

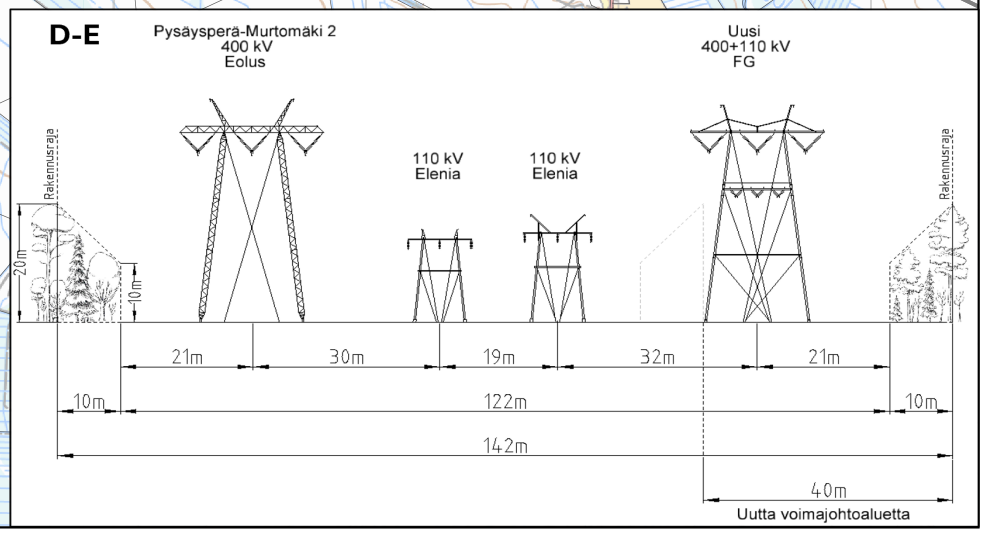


- Murtoperä–Pysäysperä 400 kV+110 kV
- Uusi johtoalue
- Muu voimajohto
- Muu voimajohto (suunnitteilla)
- Nykyinen johtoalue
- Asuinrakennus alle 300 m etäisyydellä
- Lomarakennus alle 300 m etäisyydellä
- Yksityisten mailla oleva luonnonsuojelualue
- Metsälain 10 §:n erityisen tärkeä elinympäristö
- Maakunnallisesti arvokas lintualue (MAALI)
- Maakuntakaavan luo-1-alue
- Maakunnallisesti merkittävä rakennettu kulttuuriympäristö (MRKY, kohde)
- Muu kulttuuriperintökohde
- Muu kulttuuriperintökohde (alue)
- Kiinteä muinaisjäännös
- Kiinteä muinaisjäännös (alue)
- Kiinteistöraja


400 + 110 kilovoltin Murtoperä–Pysäysperä-voimajohtohanke
Ympäristövaikutusten (YVA) arviointiohjelma


FINGRID


2.10.2026
1:30 000

Karttaliite
Karttalehti: 4/6

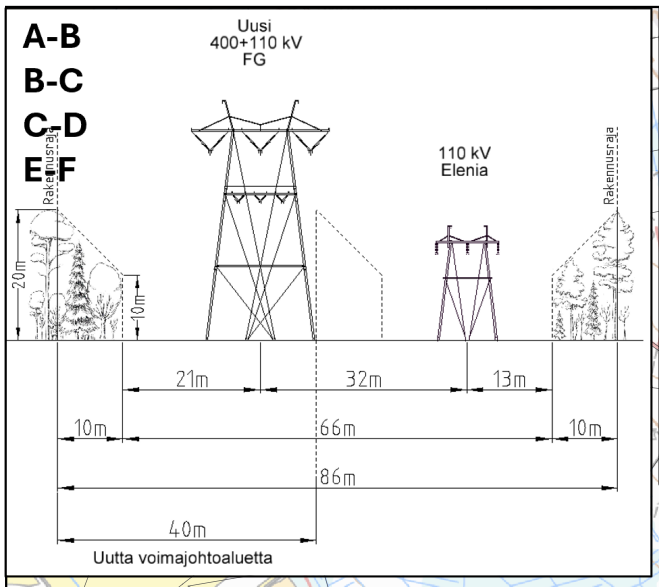

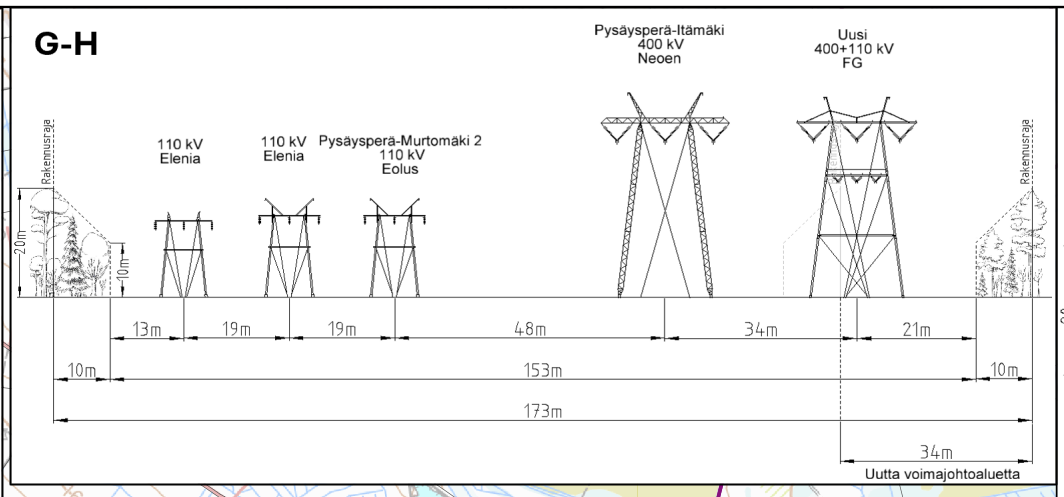

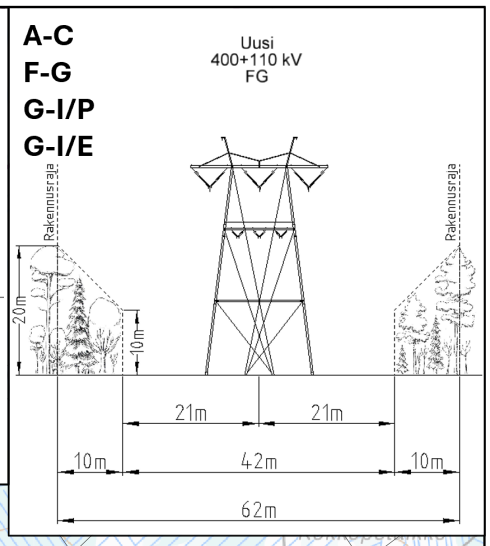

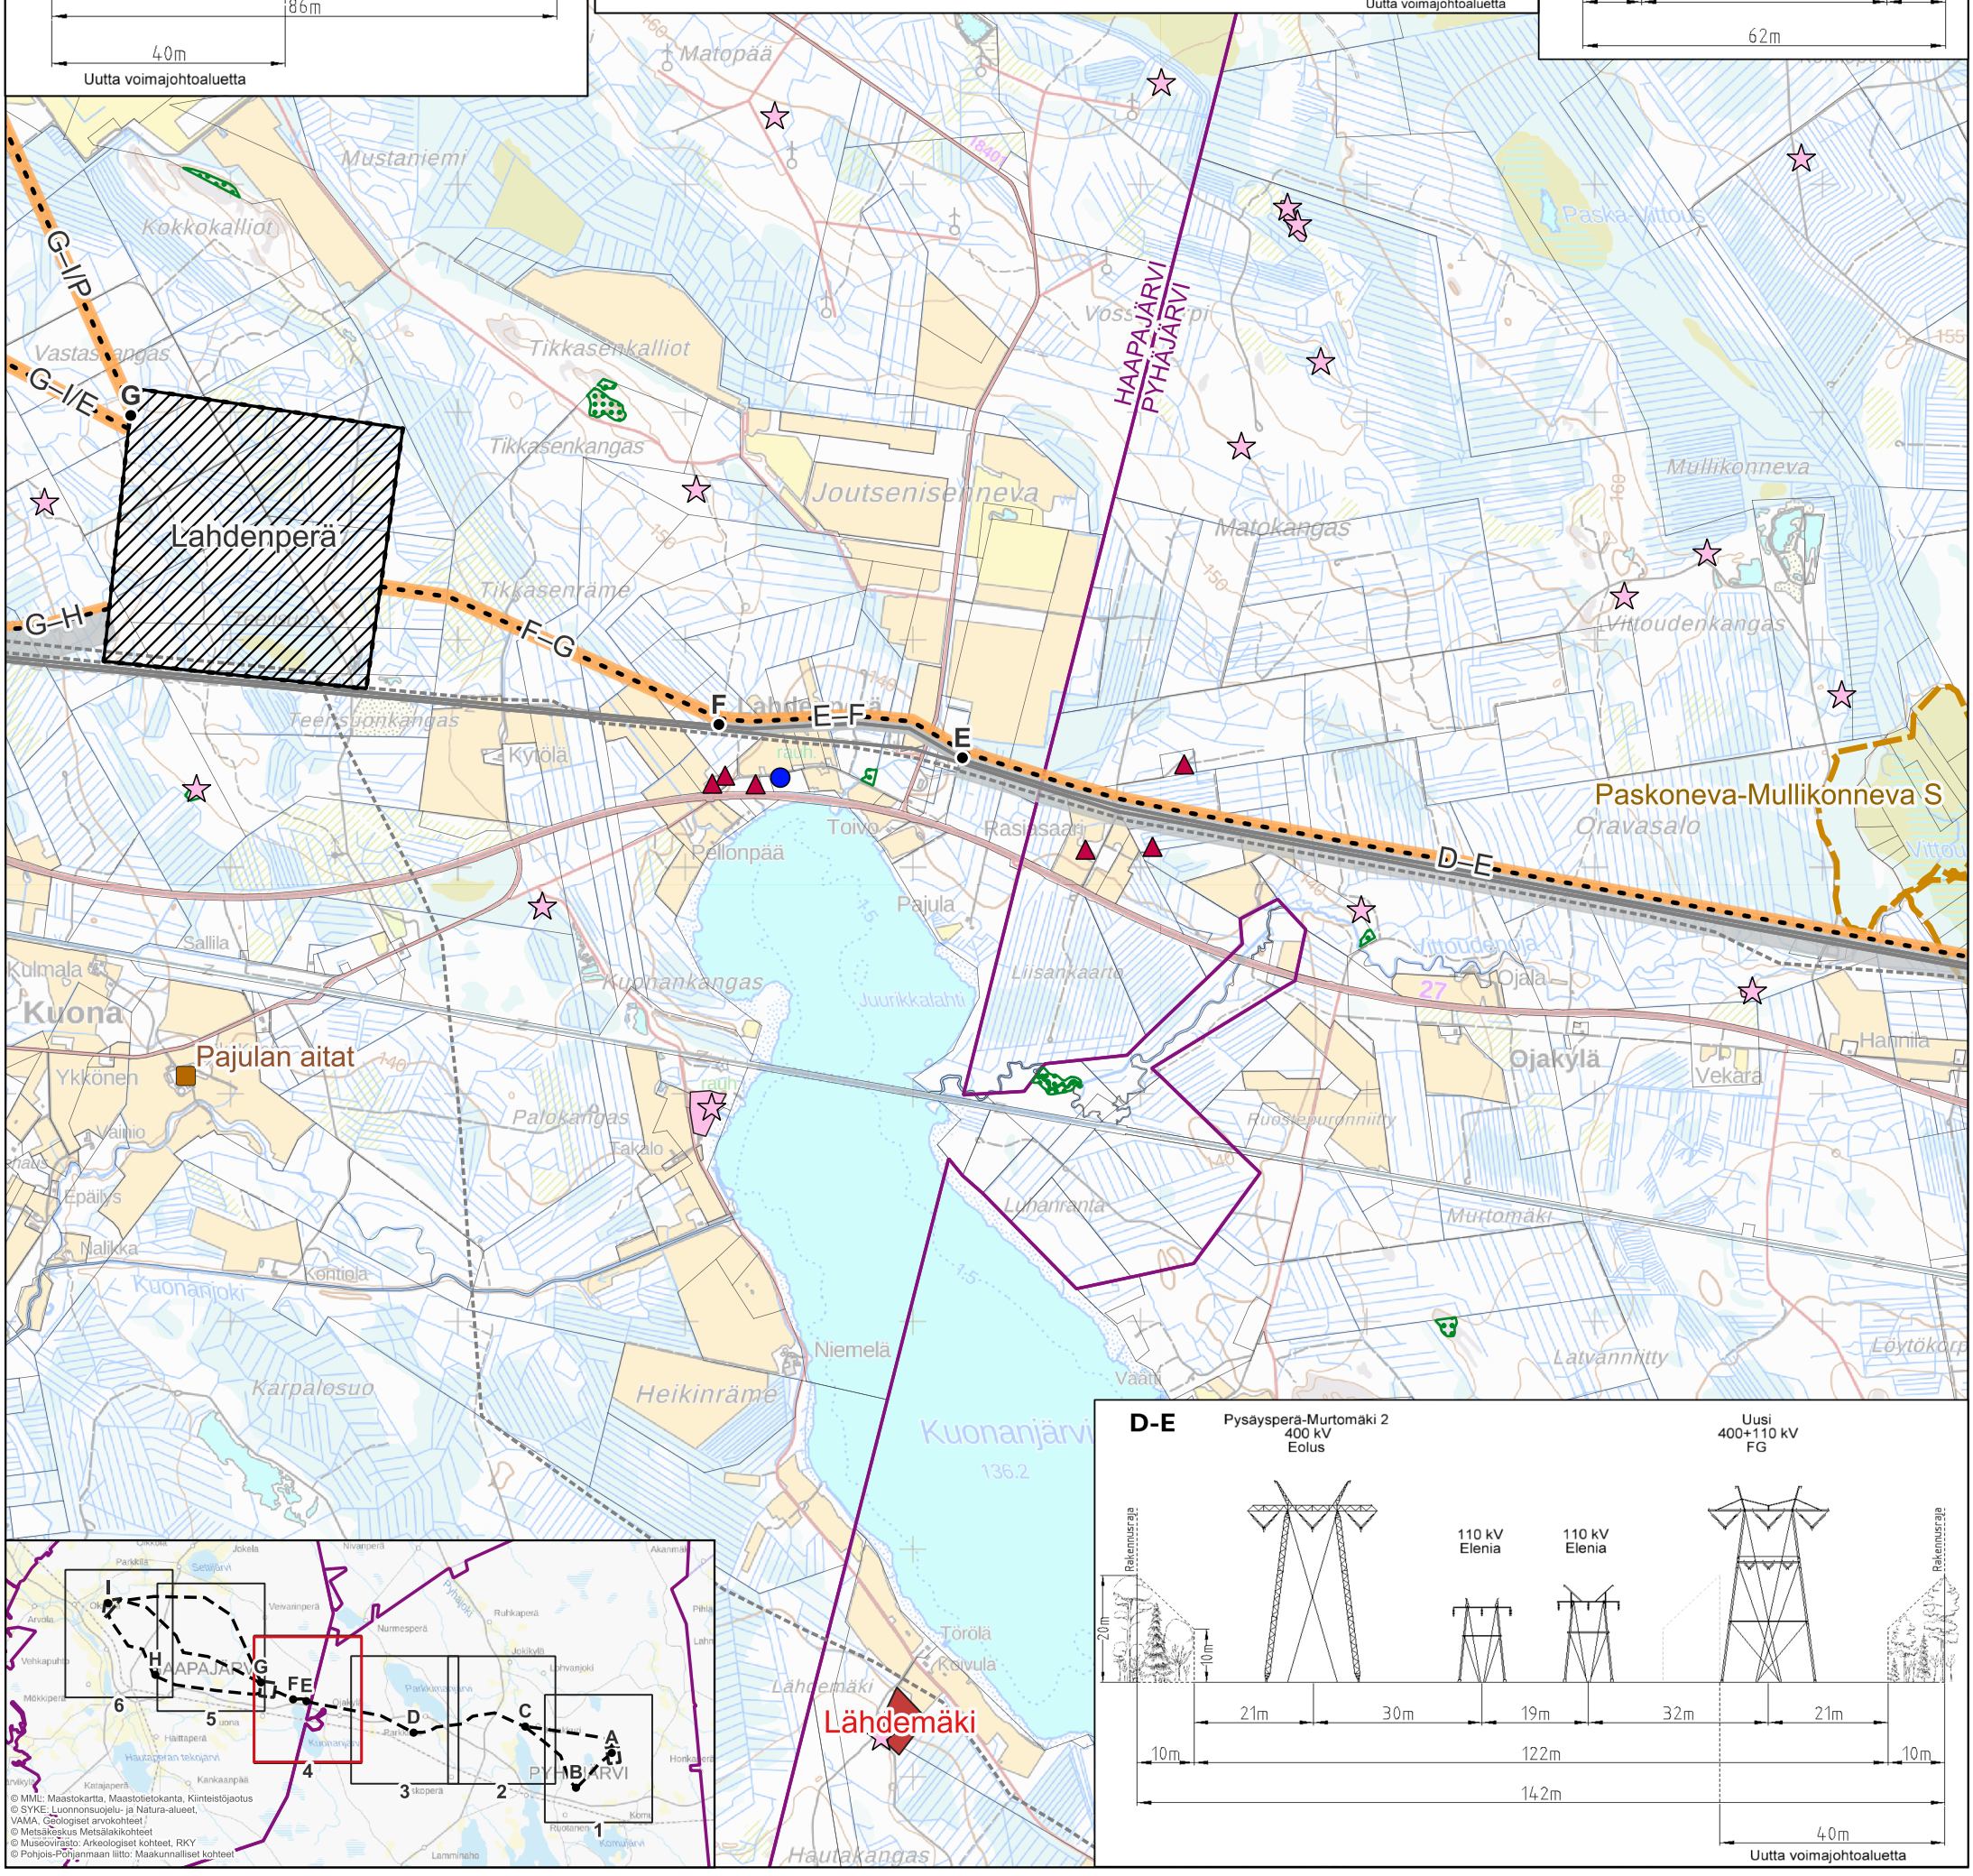

Lahdenperä
G
G–H
G–I/P
G–I/E
F–G
E–F
F
E
D–E
Matopää
Mustaniemi
Kokkokalliot
Tikkasenkalliot
Tikkasenkangas
Tikkasenräme
Joutsenisenneva
Teerisuonkangas
Kytölä
Pellonpää
Toivo
Rasisaari
Pajula
Liisankaarto
Juurikkalahti
Kuonankangas
Sallila
Kulmala
Kuona
Pajulan aitat
Ykkönen
Palokangas
Takalo
Lunariranta
Ojala
Ojakylä
Vekara
Hannila
Ruostepuronniitty
Murtomäki
Paskoneva-Mullikonneva S
Oravasalo
Vittoudenkangas
Mullikonneva
Matokangas
Vittoudenoja
Paska-aitous
Vosspelto
HAAPAJÄRVI
PYHÄJÄRVI
Kuonanjärvi
136.2
Törölä
Koivula
Lähdemäki
Hautakangas
Niemelä
Väätti
Heikinräme
Karpalosuo
Latvanniitty
Löytökorpi
Kuonanjoki
Kontiola
Nalikka
Epäilys
Vaimio
Ykkö
Kuona
Kytölä
Ojala
Hannila
Vekara
Ojakylä
Paskoneva-Mullikonneva S
Oravasalo
Vittoudenkangas
Mullikonneva
Matokangas
Joutsenisenneva
Tikkasenkangas
Tikkasenräme
Tikkasenkalliot
Vastaskangas
Mustaniemi
Kokkokalliot
Matopää
Pellonpää
Toivo
Rasisaari
Pajula
Liisankaarto
Juurikkalahti
Kuonankangas
Sallila
Kulmala
Kuona
Pajulan aitat
Ykkönen
Palokangas
Takalo
Lunariranta
Ojala
Ojakylä
Vekara
Hannila
Ruostepuronniitty
Murtomäki

400 + 110 kilovoltin Murtoperä–Pysäysperä-voimajohtohanke
Ympäristövaikutusten (YVA) arviointiohjelma

FINGRID

2.10.2026
1:30 000

Karttaliite
Karttalehti: 5/6

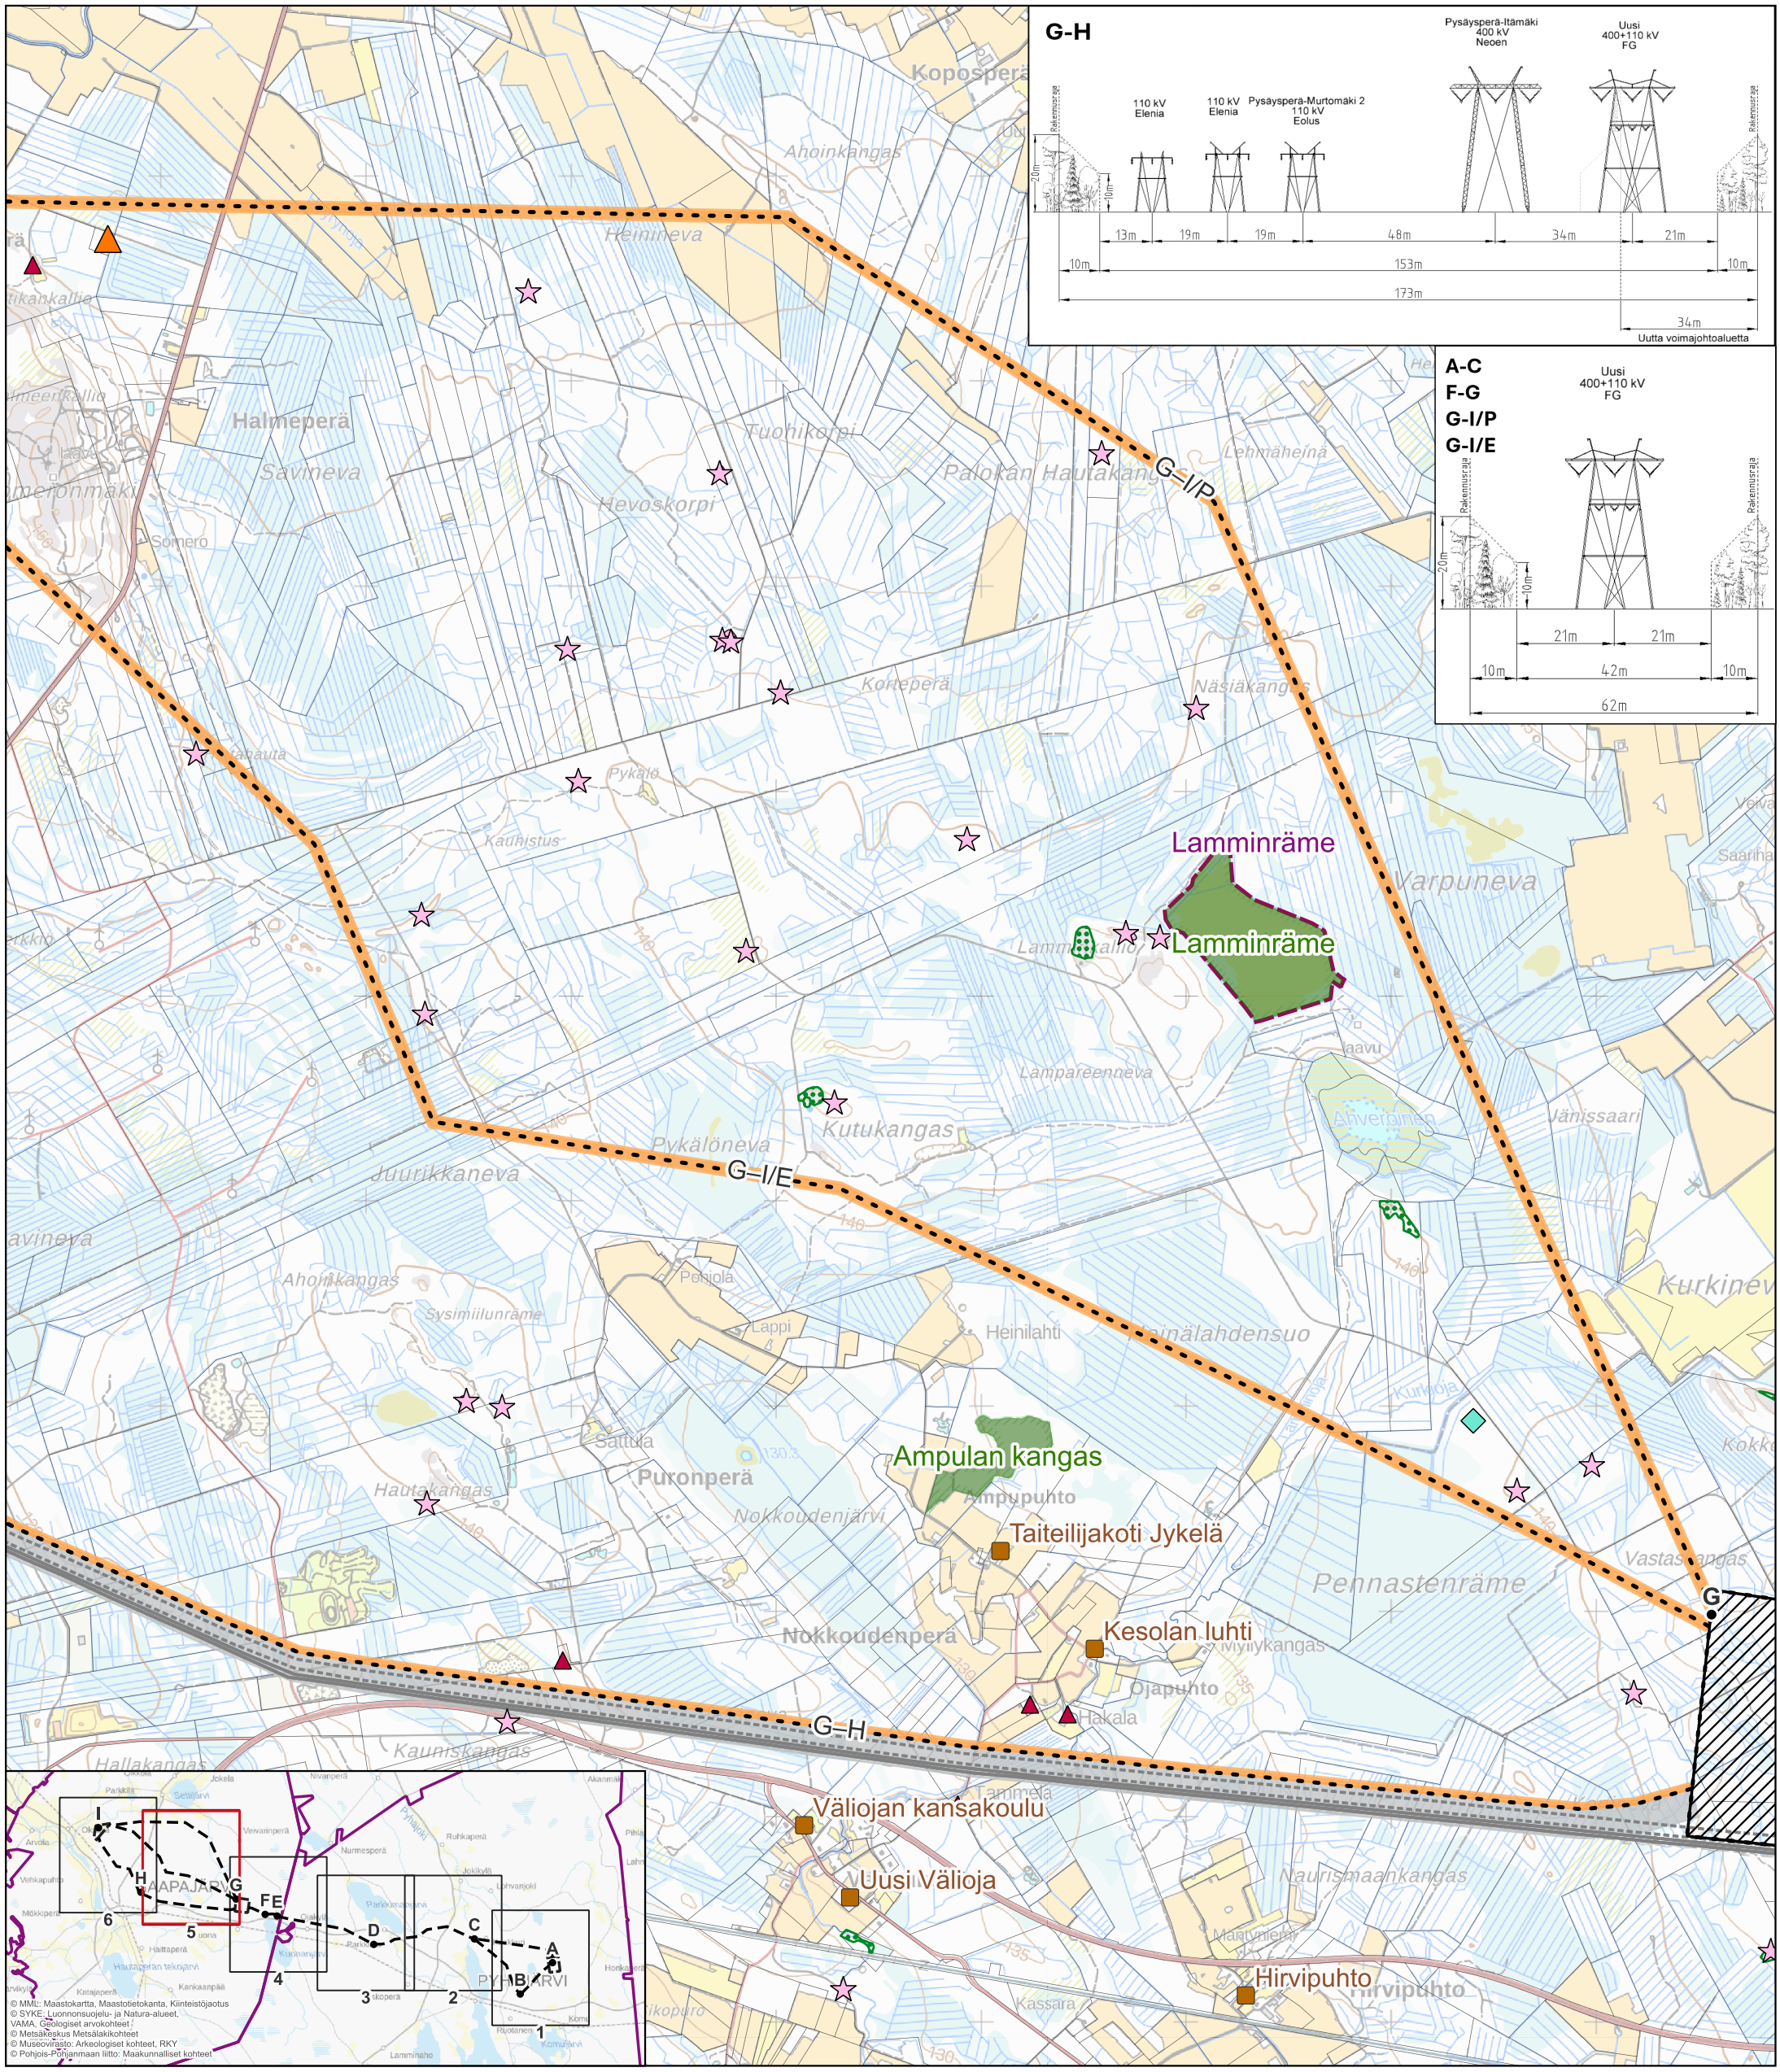


- Sähköaseman suunnittelualue
- Murtoperä–Pysäysperä 400 kV+110 kV
- Uusi johtoalue
- Muu voimajohto
- Muu voimajohto (suunnitteilla)
- Nykyinen johtoalue
- Asuinrakennus alle 100 m etäisyydellä
- Asuinrakennus alle 300 m etäisyydellä
- Yksityisten mailla oleva luonnonsuojelualue
- Metsälain 10 §:n erityisen tärkeä elinympäristö
- Maakunnallisesti merkittävä rakennettu kulttuuriympäristö (MRKY, kohde)
- Muu kulttuuriperintökohde
- Muu kulttuuriperintökohde (alue)
- Kiinteä muinaisjäännös
- Kiinteä muinaisjäännös (alue)
- Kiinteistöraja


400 + 110 kilovoltin Murtoperä–Pysäysperä-voimajohtohanke
Ympäristövaikutusten (YVA) arviointiohjelma


FINGRID


2.10.2026
1:30 000

Karttaliite
Karttalehti: 6/6

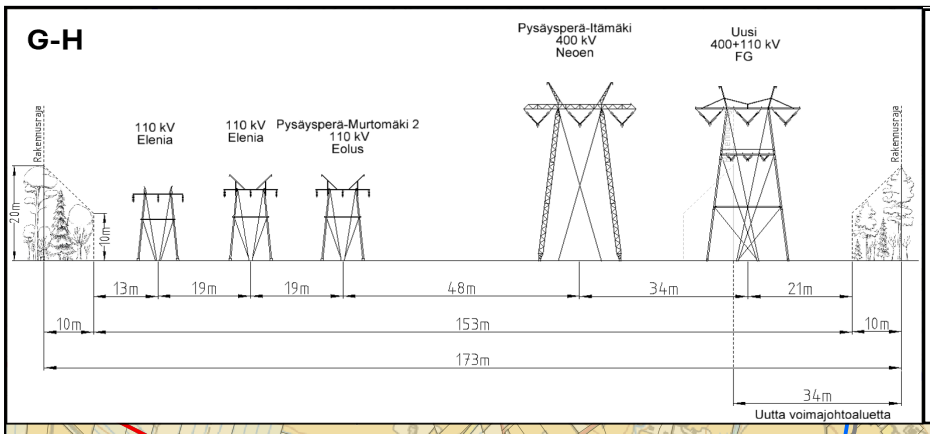

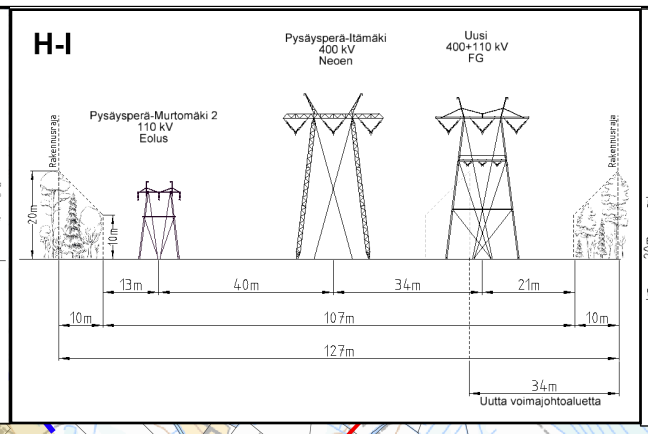

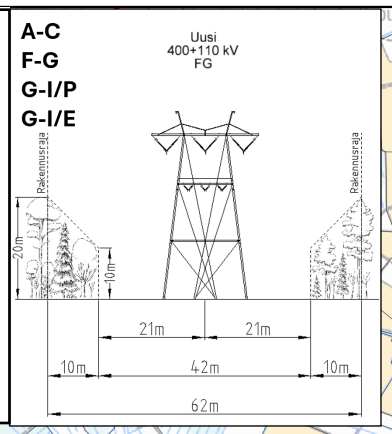

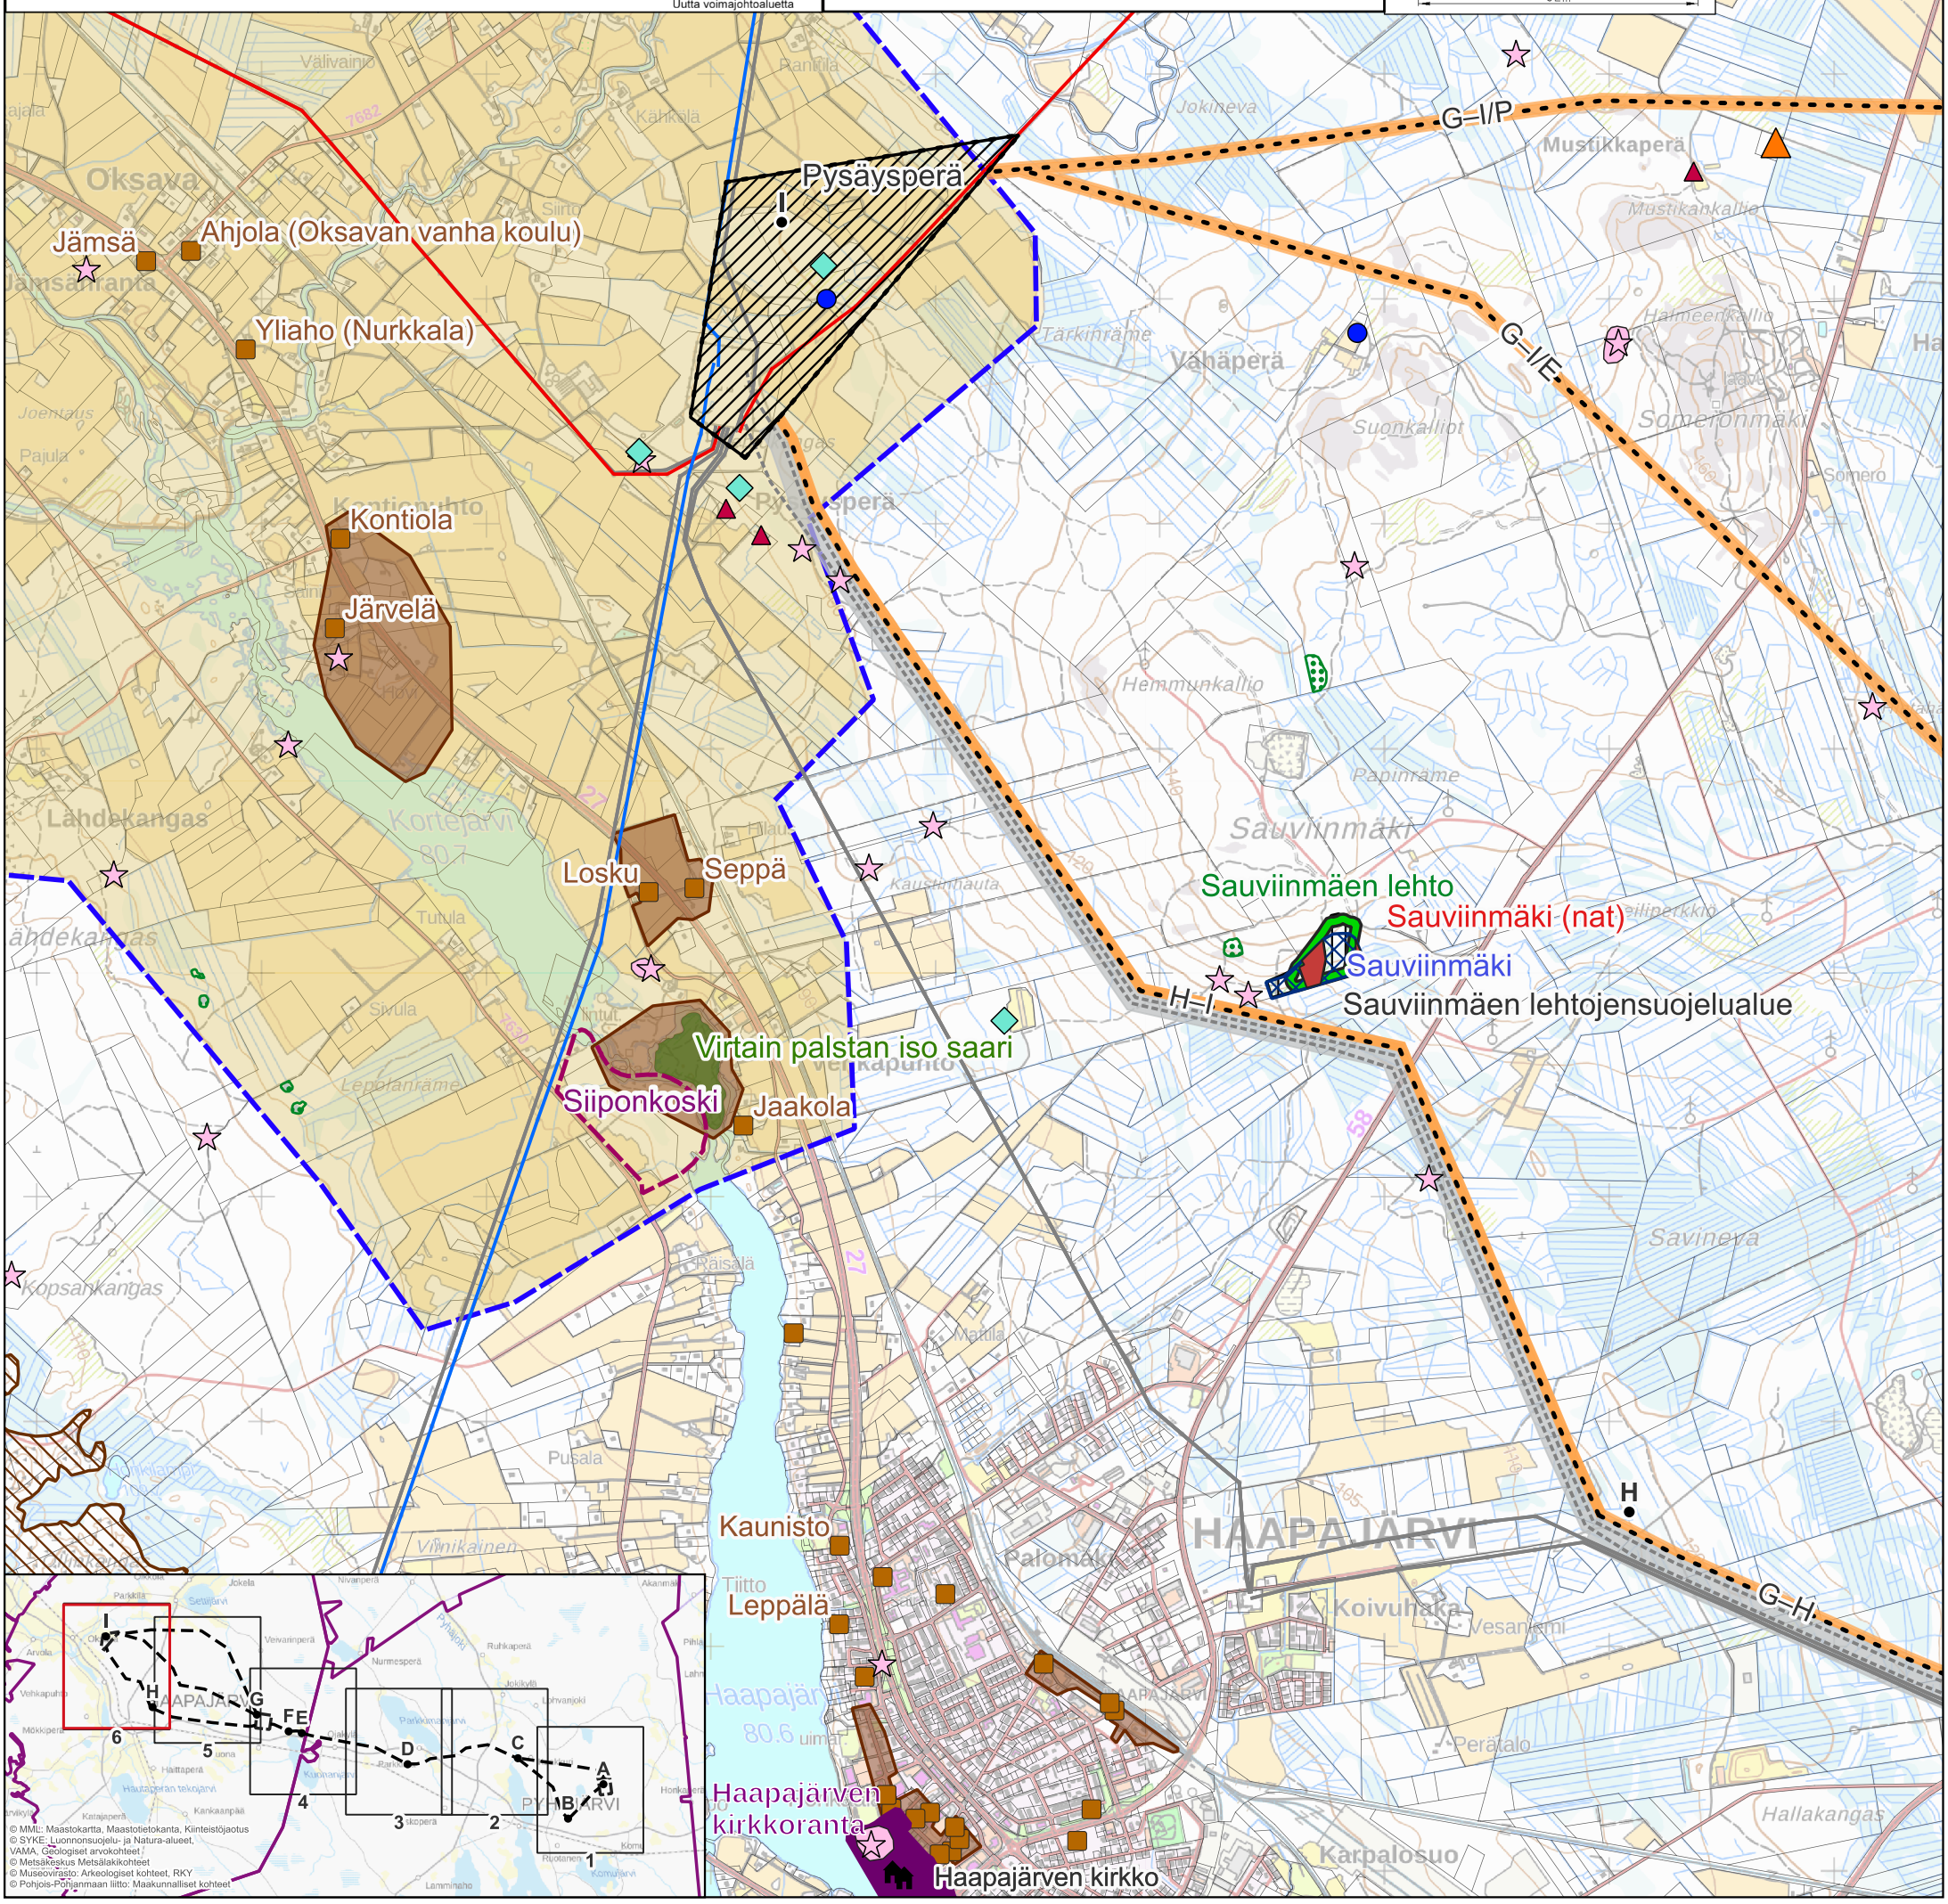

Sähköaseman suunnittelualue
Murtoperä–Pysäysperä 400 kV+110 kV
Uusi johtoalue
Fingridin 110 kV:n voimajohto
Fingridin 400 kV:n voimajohto
Muu voimajohto
Muu voimajohto (suunnitteilla)
Nykyinen johtoalue
Asuinrakennus alle 100 m etäisyydellä
Asuinrakennus alle 300 m etäisyydellä

Lomarakennus alle 300 m etäisyydellä
Valtion omistama luonnonsuojelualue
Yksityisten mailla oleva luonnonsuojelualue
Natura 2000 -alue (SAC)
Valtion muu suojelualue
Luonnonsuojeluohjelman alue
Metsälain 10 §:n erityisen tärkeä elinympäristö
Maakunnallisesti merkittävä rakennettu kulttuuriympäristö (MRKY, alue)
Maakunnallisesti merkittävä rakennettu kulttuuriympäristö (MRKY, kohde)

Lailla suojeltu rakennus
Muu kulttuuriperintökohde
Muu kulttuuriperintökohde (alue)
Kiinteä muinaisjäännös
Kiinteä muinaisjäännös (alue)
Valtakunnallisesti arvokas maisema-alue (VAMA)
Valtakunnallisesti merkittävä rakennettu kulttuuriympäristö (RKY)
Arvokas moreenimuodostuma
Kiinteistöraja

© MML: Maastokartta, Maastotietokanta, Kiinteistöjaotus
© SYKE: Luonnonsuojelu- ja Natura-alueet, VAMA, Geologiset arvokohteet
© Metsäkeskus Metsälakikohteet
© Museovirasto: Arkeologiset kohteet, RKY
© Pohjois-Pohjanmaan liitto: Maakunnalliset kohteet