


HUOM! TÄMÄ KUVA EI OLE MITTAKAAVASSA
TÄMÄ KUVA EI SOVELLU SUORAAN KÄYTETTÄVÄKSI,
VAAN JOKAINEN KOHDE ON SUUNNITELTAVA ERIKSEEN.

LEIKKAUS A - A

PYLVÄSTYYPPI, -KORKEUS, ERISTIMET, JOHTIMIEN ASEMA, MAADOITUKSET JNE.
TULEE HUOMIOIDA JA TODENTAA TAPAUSKOHTAISESTI
PAIKANPÄÄLLÄ

Suunnitelmapiirustuksissa on esitettävä tässä esimerkkikuvassa XXX-kijaimin kuvatut tiedot.
Kuvissa tulee myös esittää Fingridin antamat lähtötiedot (min tai max.), jotka ovat

- rakennusrajat
- etäisyydet pylväältä
- alitustila voimajohdon kohdalla

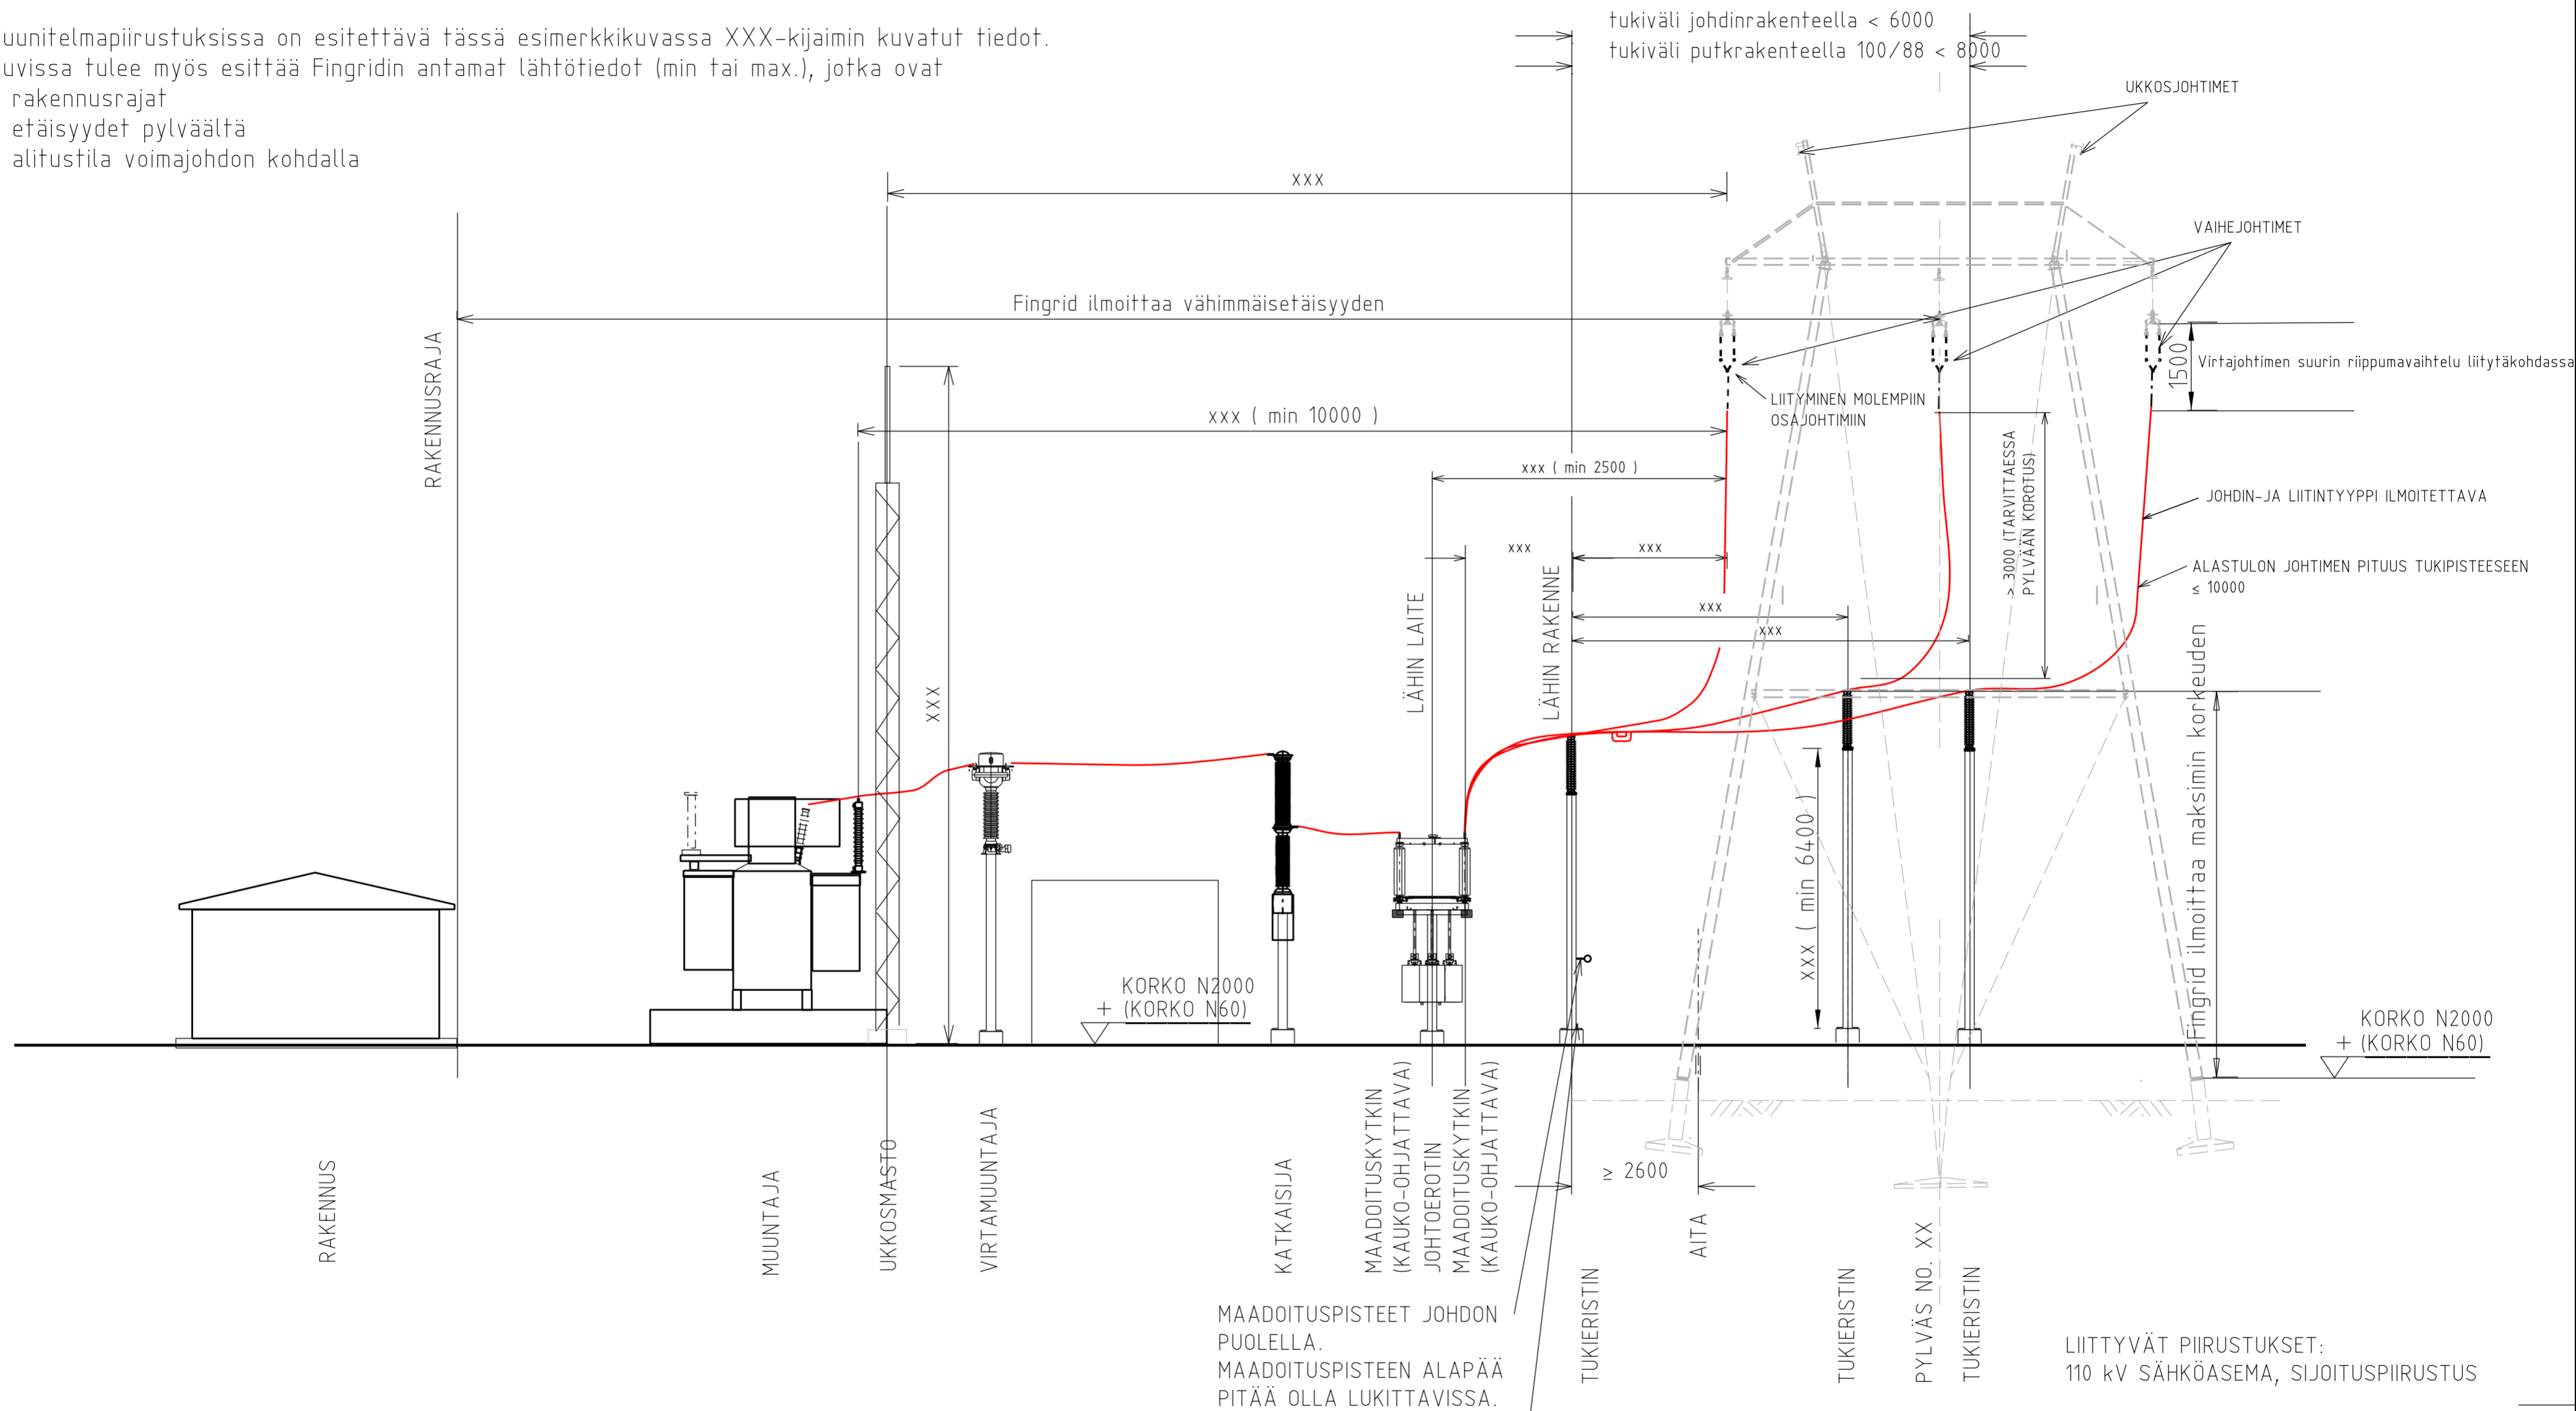

KORKO N2000
+ (KORKO N60)

KORKO N2000
+ (KORKO N60)

MAADOITUSPISTEET JOHDON
PUOLELLA.
MAADOITUSPISTEEN ALAPÄÄ
PITÄÄ OLLA LUKITTAVISSA.

OIKOSULKUKESTOISET
LENKIT TELINEIDEN VÄLILLÄ

Muutos	Lkm	Päiväys	Kuvaus	Tehn.	Tark.
FINGRID					
Otsikko				Suun /pvm	
MALLIPIIRUSTUS				Tark /pvm	
110 kV SÄHKÖASEMA				Hyv /pvm	
SIJOITUSPIIRUSTUS				Piet /pvm	
LEIKKAUS					
Org yks	Suhde	Koko	Kohde	Numero	Lehti/Lehtia
AKV	Z	A2	JOHDONVARSIASEMA		2 / 2
Perustustyyppi/-tyyppi			Tiedostopoliku/-nimi		
					M0

Tämä piirustus on FINGRID OY:n omaisuutta. Piirustuksen jäljentäminen ja käyttö on sallittu ainoastaan kussakin yksittäisessä tapauksessa tehtävän sopimuksen perusteella.